

工 事 名：上村西第1地区（1～5号）農道整備工事（R8-1）

場 所：伊 是 名 村 字 伊 是 名 地 内

位 置 図

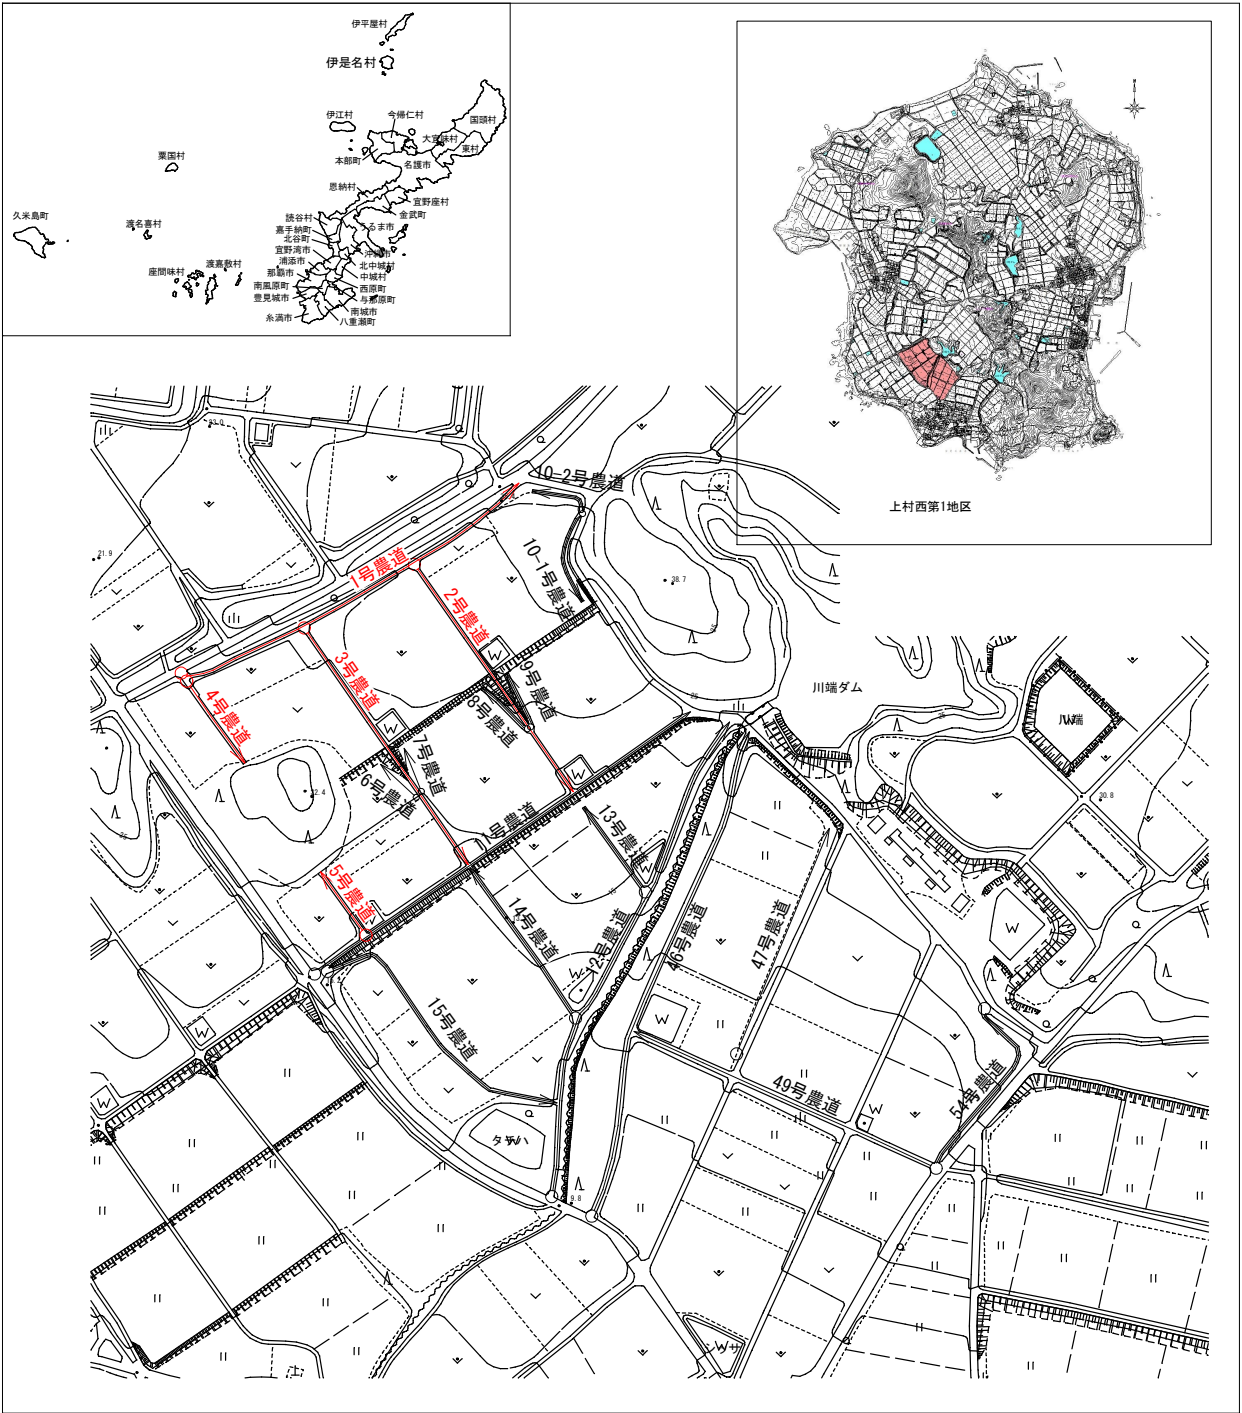


図 面 目 録


図面番号	図面名称	備考
21 - 1	位置図・図面目録	整備農道
- 2	計画平面図・縦断図	1号路線
- 3	横断図（1）	〃
- 4	横断図（2）	〃
- 5	横断図（3）	〃
- 6	横断図（4）	〃
- 7	詳細図	〃
- 8	計画平面図・縦断図	2号農道
- 9	横断図（1）	〃
- 10	横断図（2）	〃
- 11	詳細図	〃
- 12	計画平面図・縦断図	3号農道
- 13	横断図（1）	
- 14	横断図（2）	〃
- 15	詳細図	〃
- 16	計画平面図・縦断図	4号農道
- 17	横断図	〃
- 18	詳細図	〃
- 19	計画平面図・縦断図	5号農道
- 20	横断図	〃
- 21	詳細図	〃

伊 是 名 村 役 場 農 林 水 産 課


工事名	上村西第1地区（1～5号）農道整備工事（R8-1）		
図面名	位置図・図面目録【1～5号農道】		
年月日	令和7年4月		
縮尺	NO SCALE	図面番号	21 - 1
会社名	株式会社 沖橋エンジニアリング		
事業所名	伊是名村役場 農林水産課		

横断図(1)
【1号農道】 S=1/100


BC. 2
NO. 0+15. 96
GH=26. 22
FH=26. 29

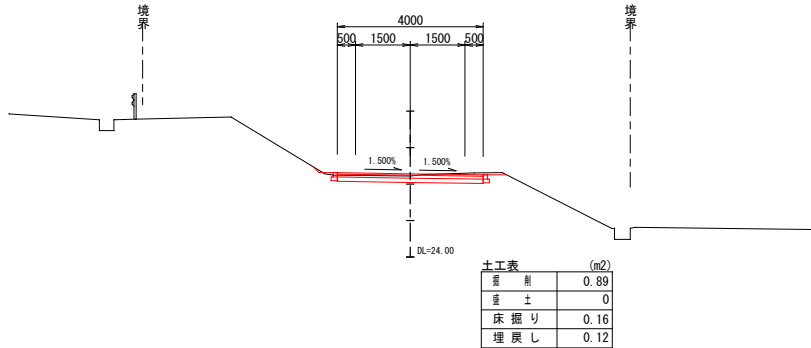


EC. 2
NO. 1+11. 86
GH=25. 74
FH=25. 65

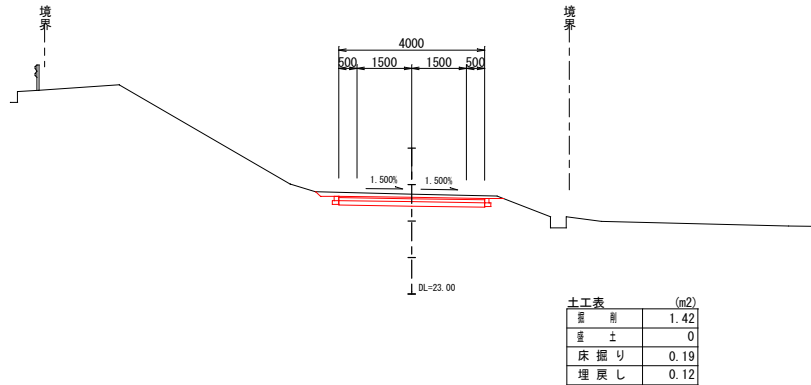


NO. 2
GH=25. 58
FH=25. 50

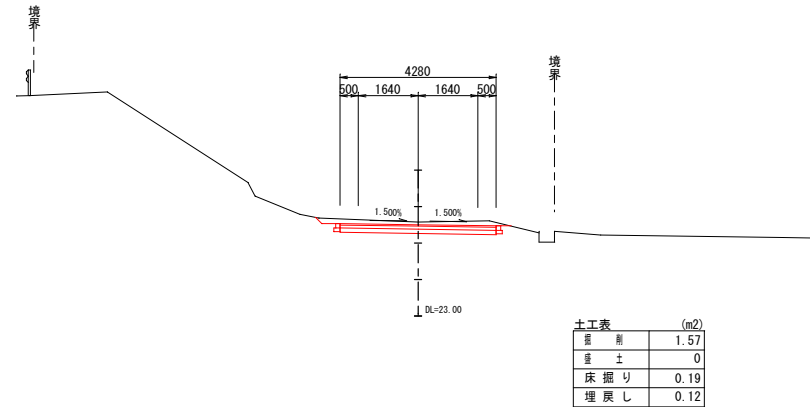


11P-1
NO. 0+2. 43
GH=26. 91
FH=26. 92

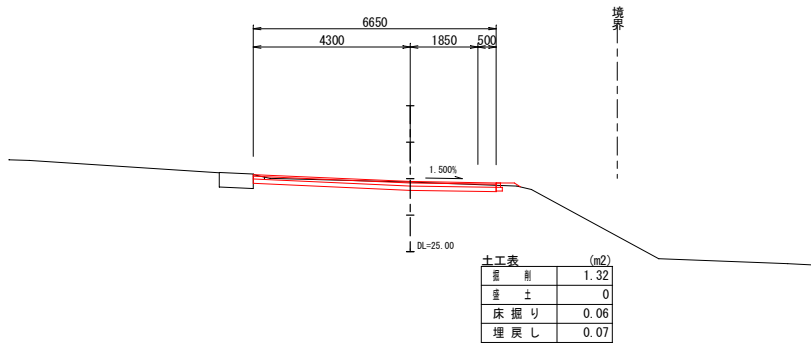


SP. 2
NO. 1+3. 91
GH=25. 94
FH=25. 91

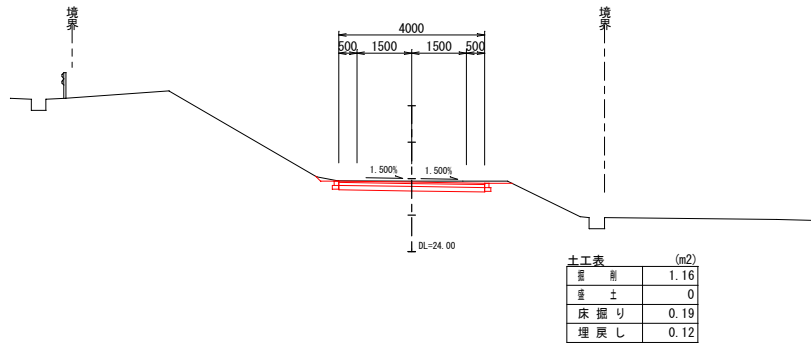


11P-3
NO. 1+14. 36
GH=25. 67
FH=25. 58

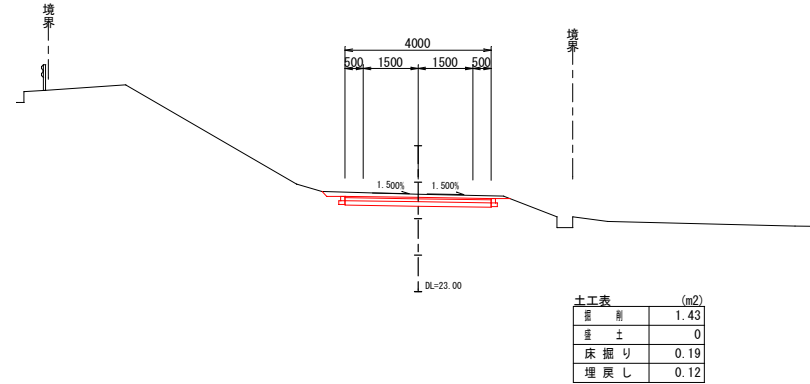

1BP
NO. 0
GH=26. 97
FH=26. 97

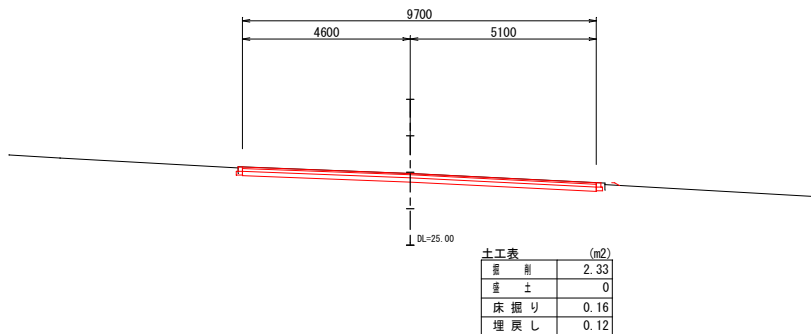

NO. 1
GH=26. 04
FH=26. 07

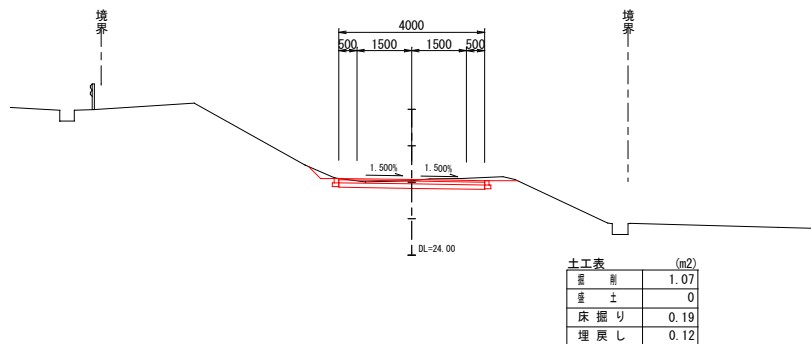


工事名	上村西第1地区 (1~5号) 農道整備工事 (R8-1)		
図面名	横断図(1) 【1号農道】		
年月日	令和7年4月		
縮尺	S=1/100	図面番号	21 - 3
会社名	株式会社 沖橋エンジニアリング		
事業所名	伊是名村役場 農林水産課		

横断図(2)
【1号農道】 S=1/100

NO. 4


GH=26.22
FH=26.25

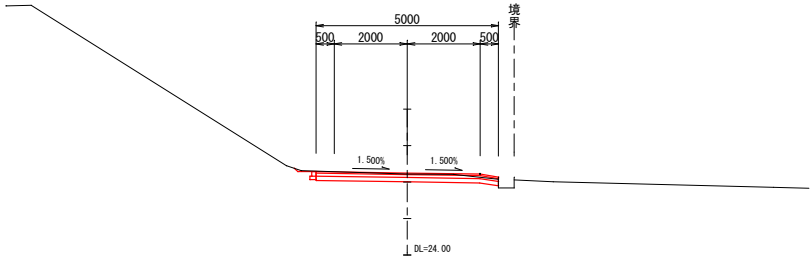

土工表 (m2)	
盛 削	1.10
盛 土	0
床 掘り	0.09
埋 戻し	0.06

NO. 6


GH=27.14
FH=27.14

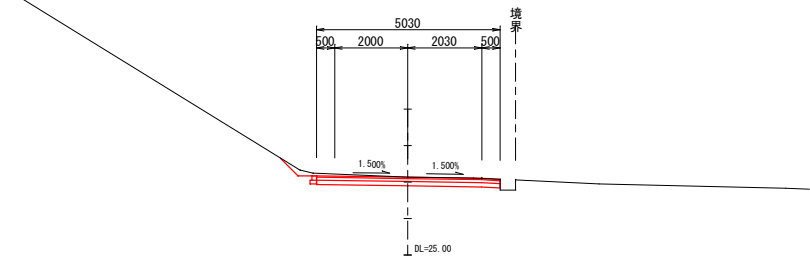

土工表 (m2)	
盛 削	1.40
盛 土	0
床 掘り	0.09
埋 戻し	0.06

NO. 7


GH=27.63
FH=27.62

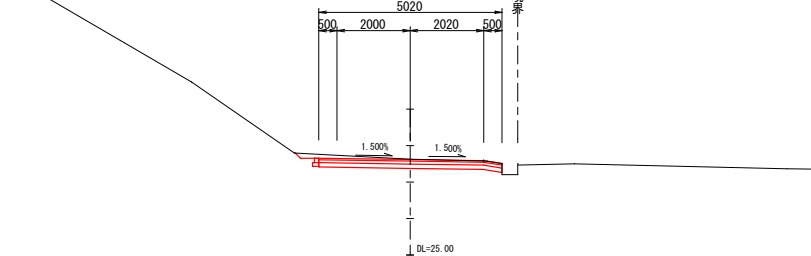

土工表 (m2)	
盛 削	1.44
盛 土	0
床 掘り	0.09
埋 戻し	0.06

NO. 3


GH=25.83
FH=25.83

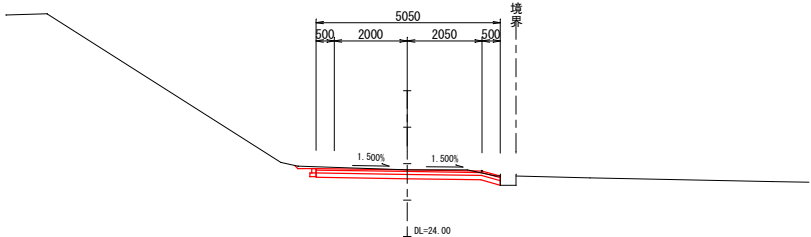

土工表 (m2)	
盛 削	1.31
盛 土	0
床 掘り	0.09
埋 戻し	0.06

11P-5
NO. 5+3.98


GH=26.68
FH=26.76

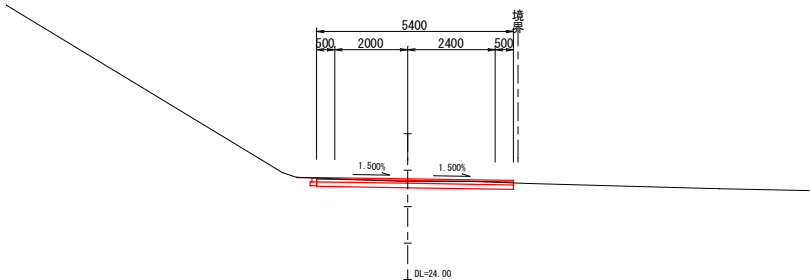

土工表 (m2)	
盛 削	1.01
盛 土	0
床 掘り	0.09
埋 戻し	0.06

BC. 7
NO. 6+12.01


GH=27.43
FH=27.42

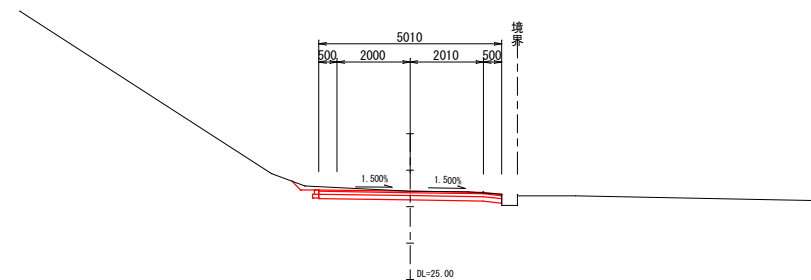

土工表 (m2)	
盛 削	1.39
盛 土	0
床 掘り	0.09
埋 戻し	0.06

11P-4
NO. 2+14.36


GH=25.74
FH=25.71

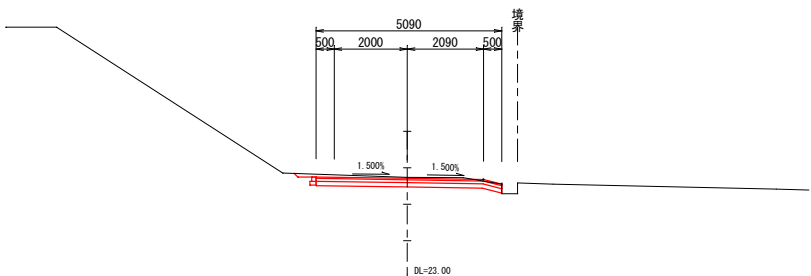

土工表 (m2)	
盛 削	1.45
盛 土	0
床 掘り	0.09
埋 戻し	0.06

NO. 5

GH=26.62
FH=26.67

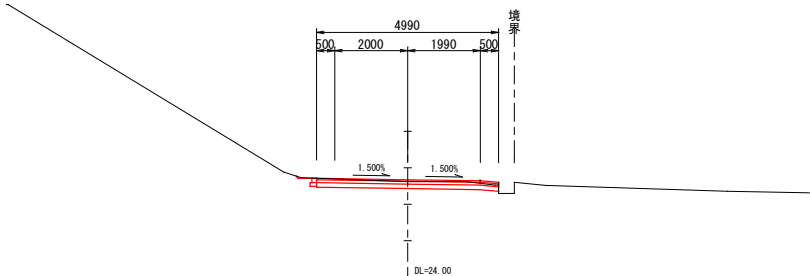


土工表 (m2)	
盛 削	1.02
盛 土	0
床 掘り	0.09
埋 戻し	0.06

工事名	上村西第1地区 (1~5号) 農道整備工事 (R8-1)		
図面名	横断図(2) 【1号農道】		
年月日	令和7年4月		
縮尺	S=1/100	図面番号	21 - 4
会社名	株式会社 沖橋エンジニアリング		
事業所名	伊是名村役場 農林水産課		

横断図(3)
【1号農道】 S=1/100

NO. 8


GH=28.18
FH=28.10

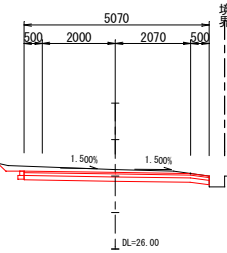

土工表 (m2)	
盛 削	1.71
盛 土	0
床 掘り	0.09
埋 戻し	0.06

11P-8
NO.10+8.72


GH=29.36
FH=29.34

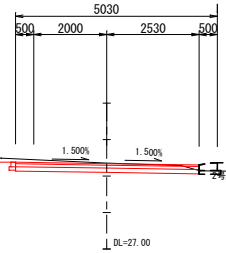

土工表 (m2)	
盛 削	1.38
盛 土	0
床 掘り	0.09
埋 戻し	0.06

11P-9
NO.11+3.96


GH=29.75
FH=29.75

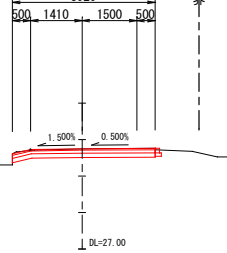

土工表 (m2)	
盛 削	0.94
盛 土	0
床 掘り	0
埋 戻し	0

EC. 7
NO. 7+12.37


GH=27.98
FH=27.91

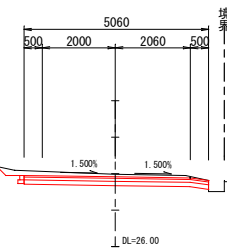

土工表 (m2)	
盛 削	1.72
盛 土	0
床 掘り	0.09
埋 戻し	0.06

NO. 10


GH=29.13
FH=29.12

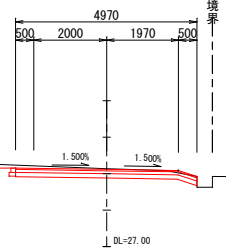

土工表 (m2)	
盛 削	1.34
盛 土	0
床 掘り	0.09
埋 戻し	0.06

NO. 11


GH=29.60
FH=29.63

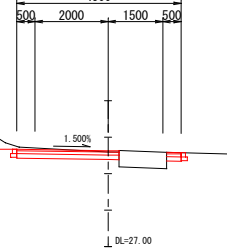

土工表 (m2)	
盛 削	0.99
盛 土	0
床 掘り	0.09
埋 戻し	0.06

SP. 7
NO. 7+2.19


GH=27.69
FH=27.67

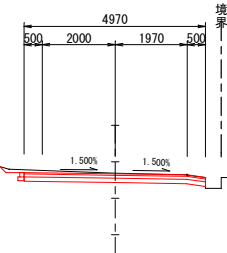

土工表 (m2)	
盛 削	1.39
盛 土	0
床 掘り	0.09
埋 戻し	0.06

NO. 9









GH=28.66
FH=28.61

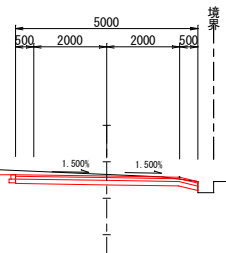

土工表 (m2)	
盛 削	1.49
盛 土	0
床 掘り	0.09
埋 戻し	0.06

工事名	上村西第1地区 (1~5号) 農道整備工事 (R8-1)		
図面名	横断図(3) 【1号農道】		
年月日	令和7年4月		
縮尺	S=1/100	図面番号	21 - 5
会社名	株式会社 沖橋エンジニアリング		
事業所名	伊是名村役場 農林水産課		

横断図(4)
【1号農道】S=1/100

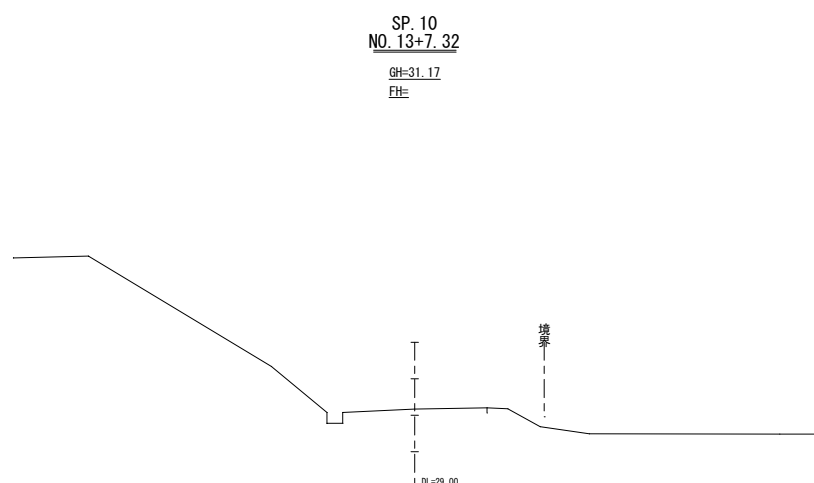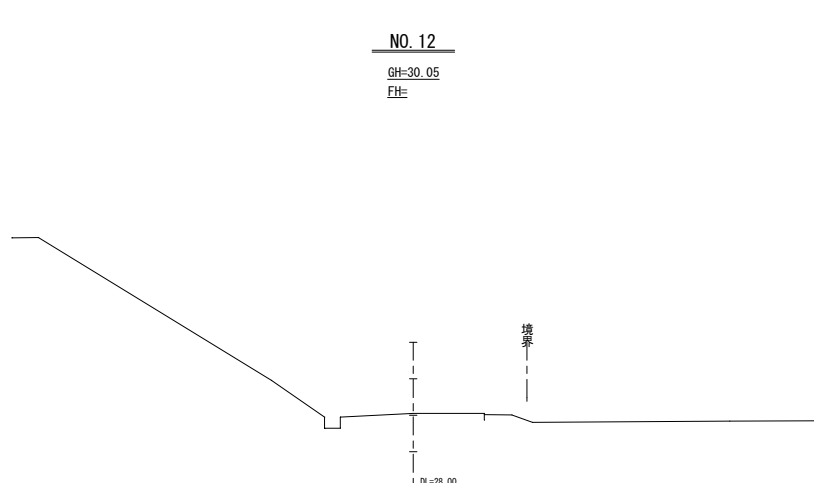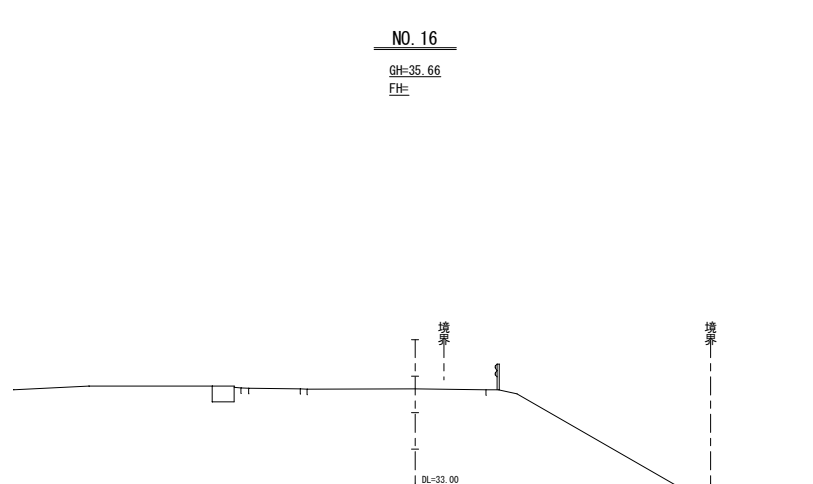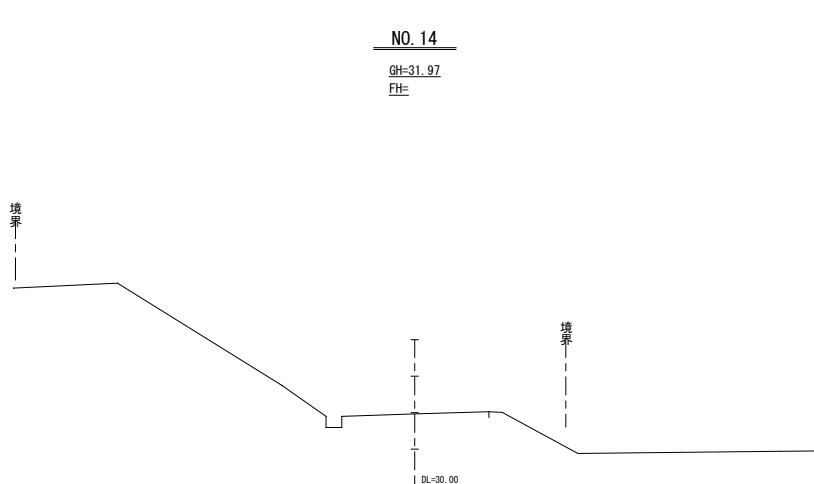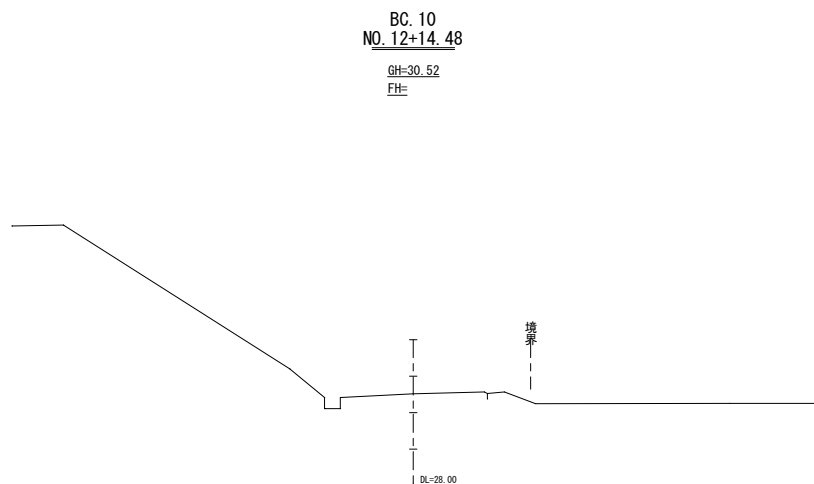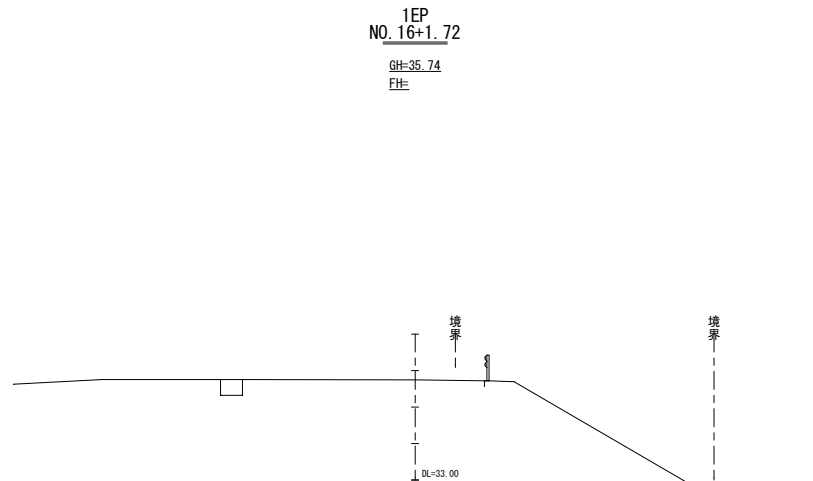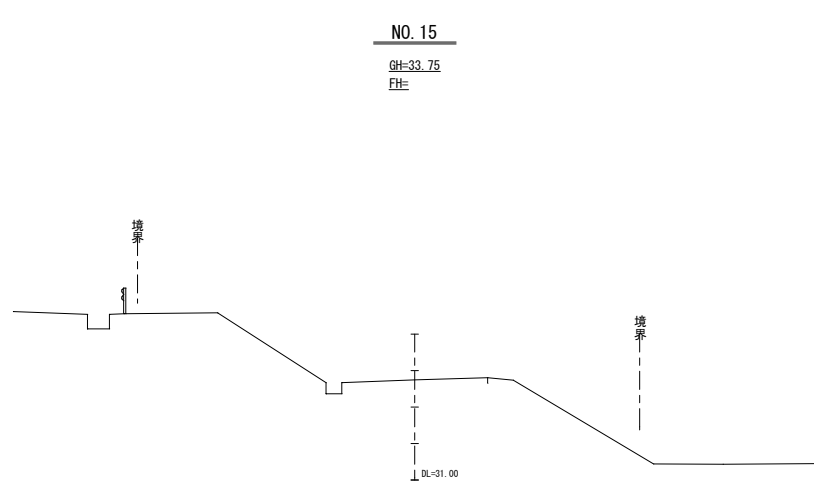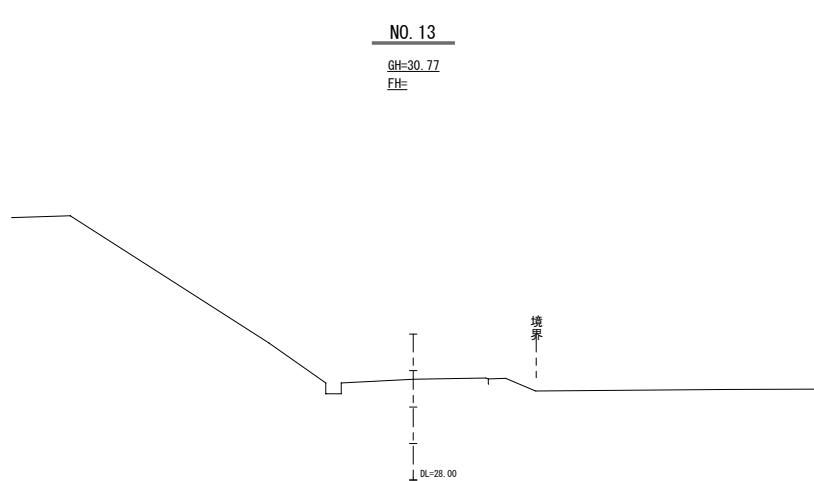

工事名	上村西第1地区（1～5号）農道整備工事（R8-1）		
図面名	横断図(4)【1号農道】		
年月日	令和7年4月		
縮尺	S=1/100	図面番号	21 - 6
会社名	株式会社 沖橋エンジニアリング		
事業所名	伊是名村役場 農林水産課		


詳細図

【1号農道】


標準断面図

S=1/30


その①

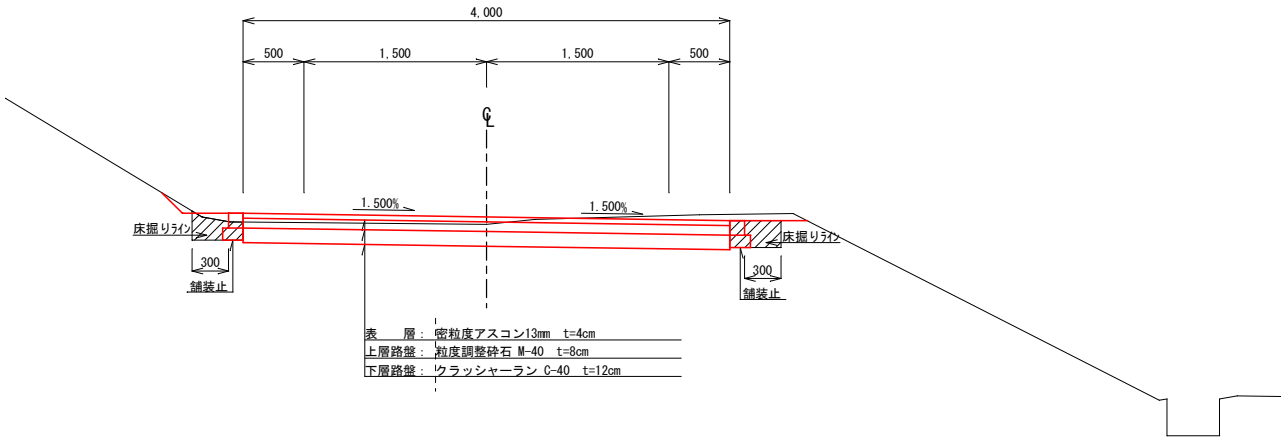

その②

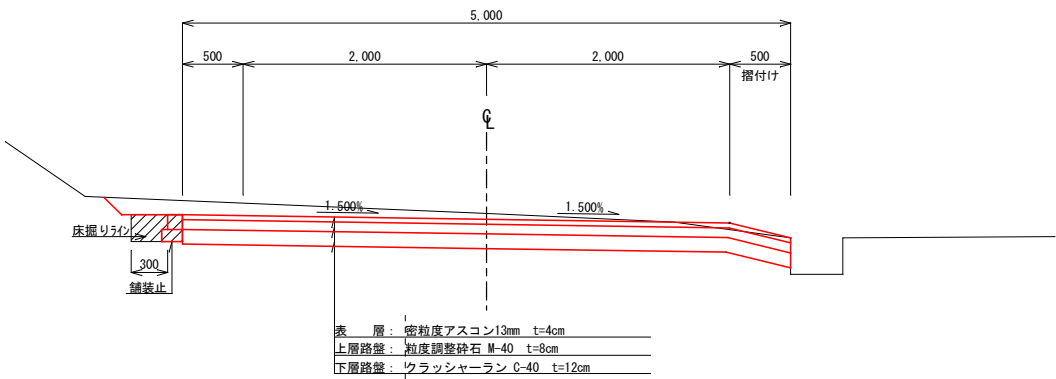


その②

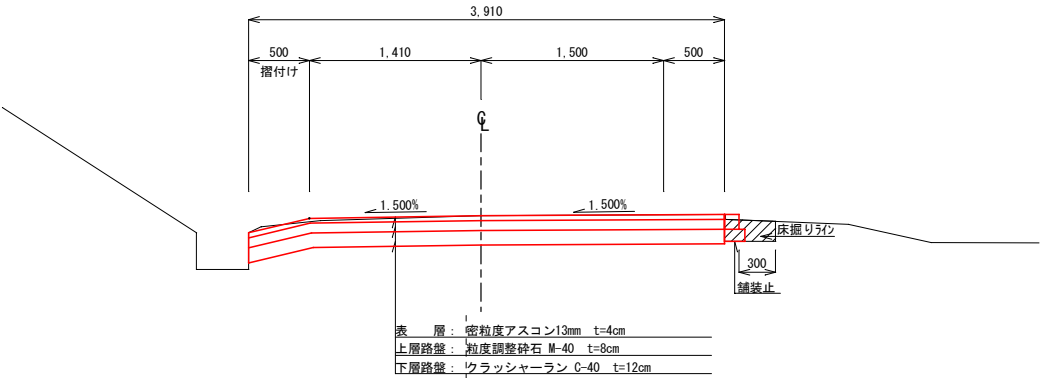

附帯工詳細図


S=1/10

地先境界ブロック型
(現場打ち)

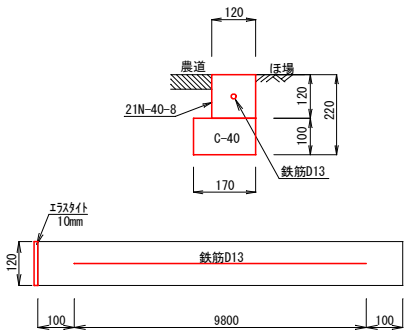


工事名	上村西第1地区 (1～5号) 農道整備工事 (R8-1)		
図面名	詳細図【1号農道】		
年月日	令和7年4月		
縮尺	図示	図面番号	21 - 7
会社名	株式会社 沖橋エンジニアリング		
事業所名	伊是名村役場 農林水産課		

平面図
【2号農道】 S=1/500

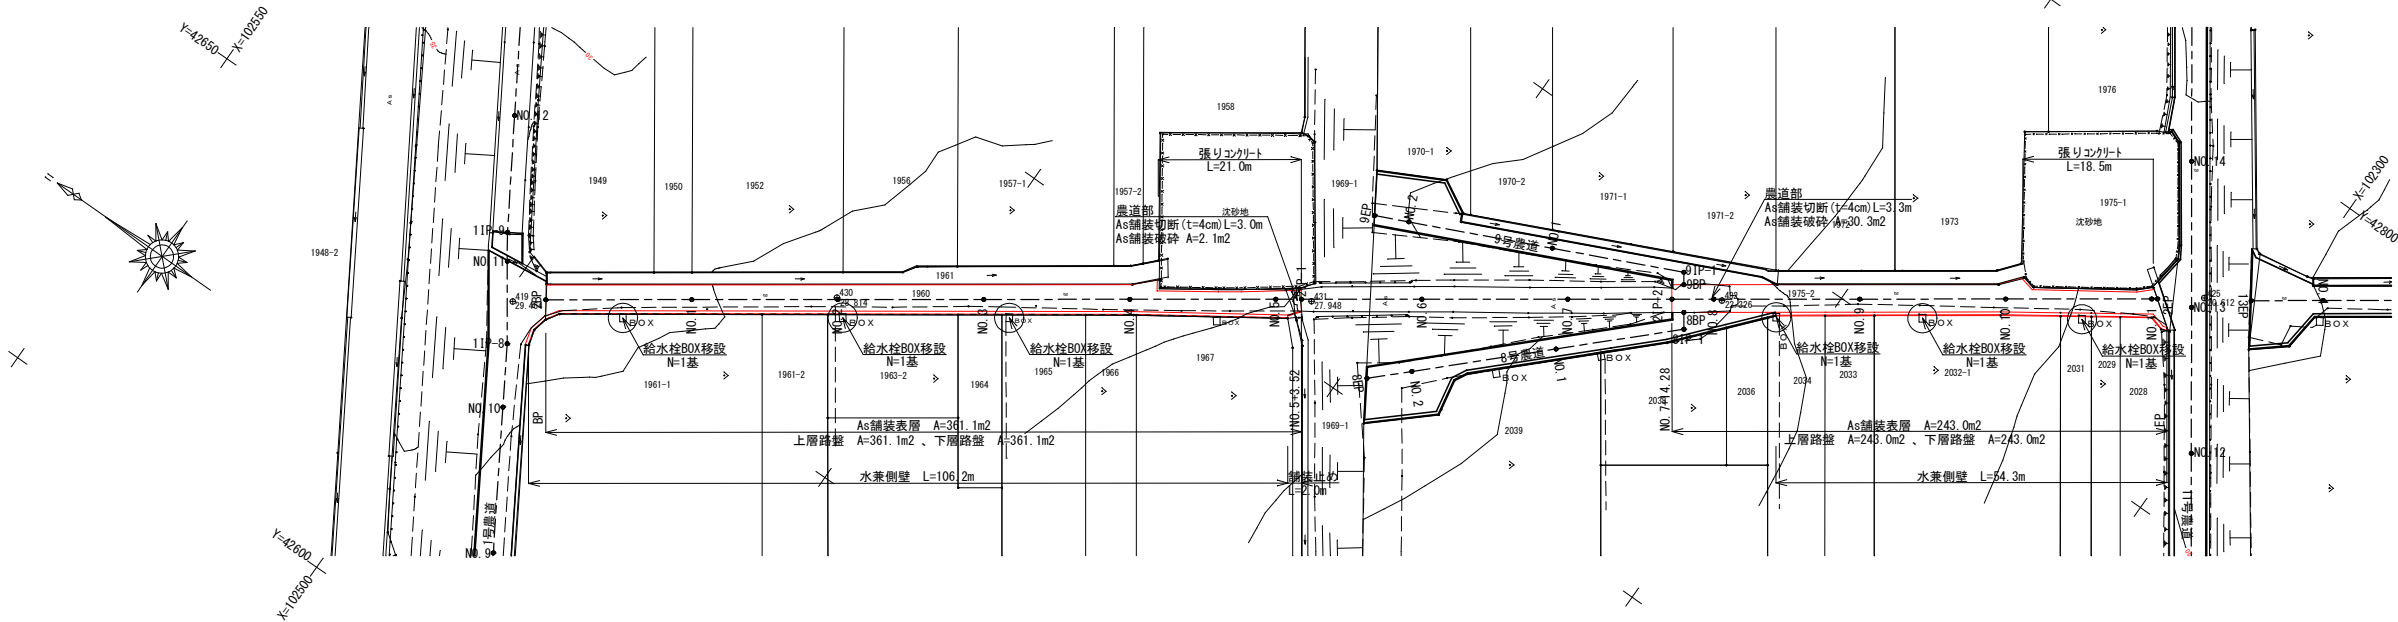

縦断図
【2号農道】 H=1/500 V=1/100








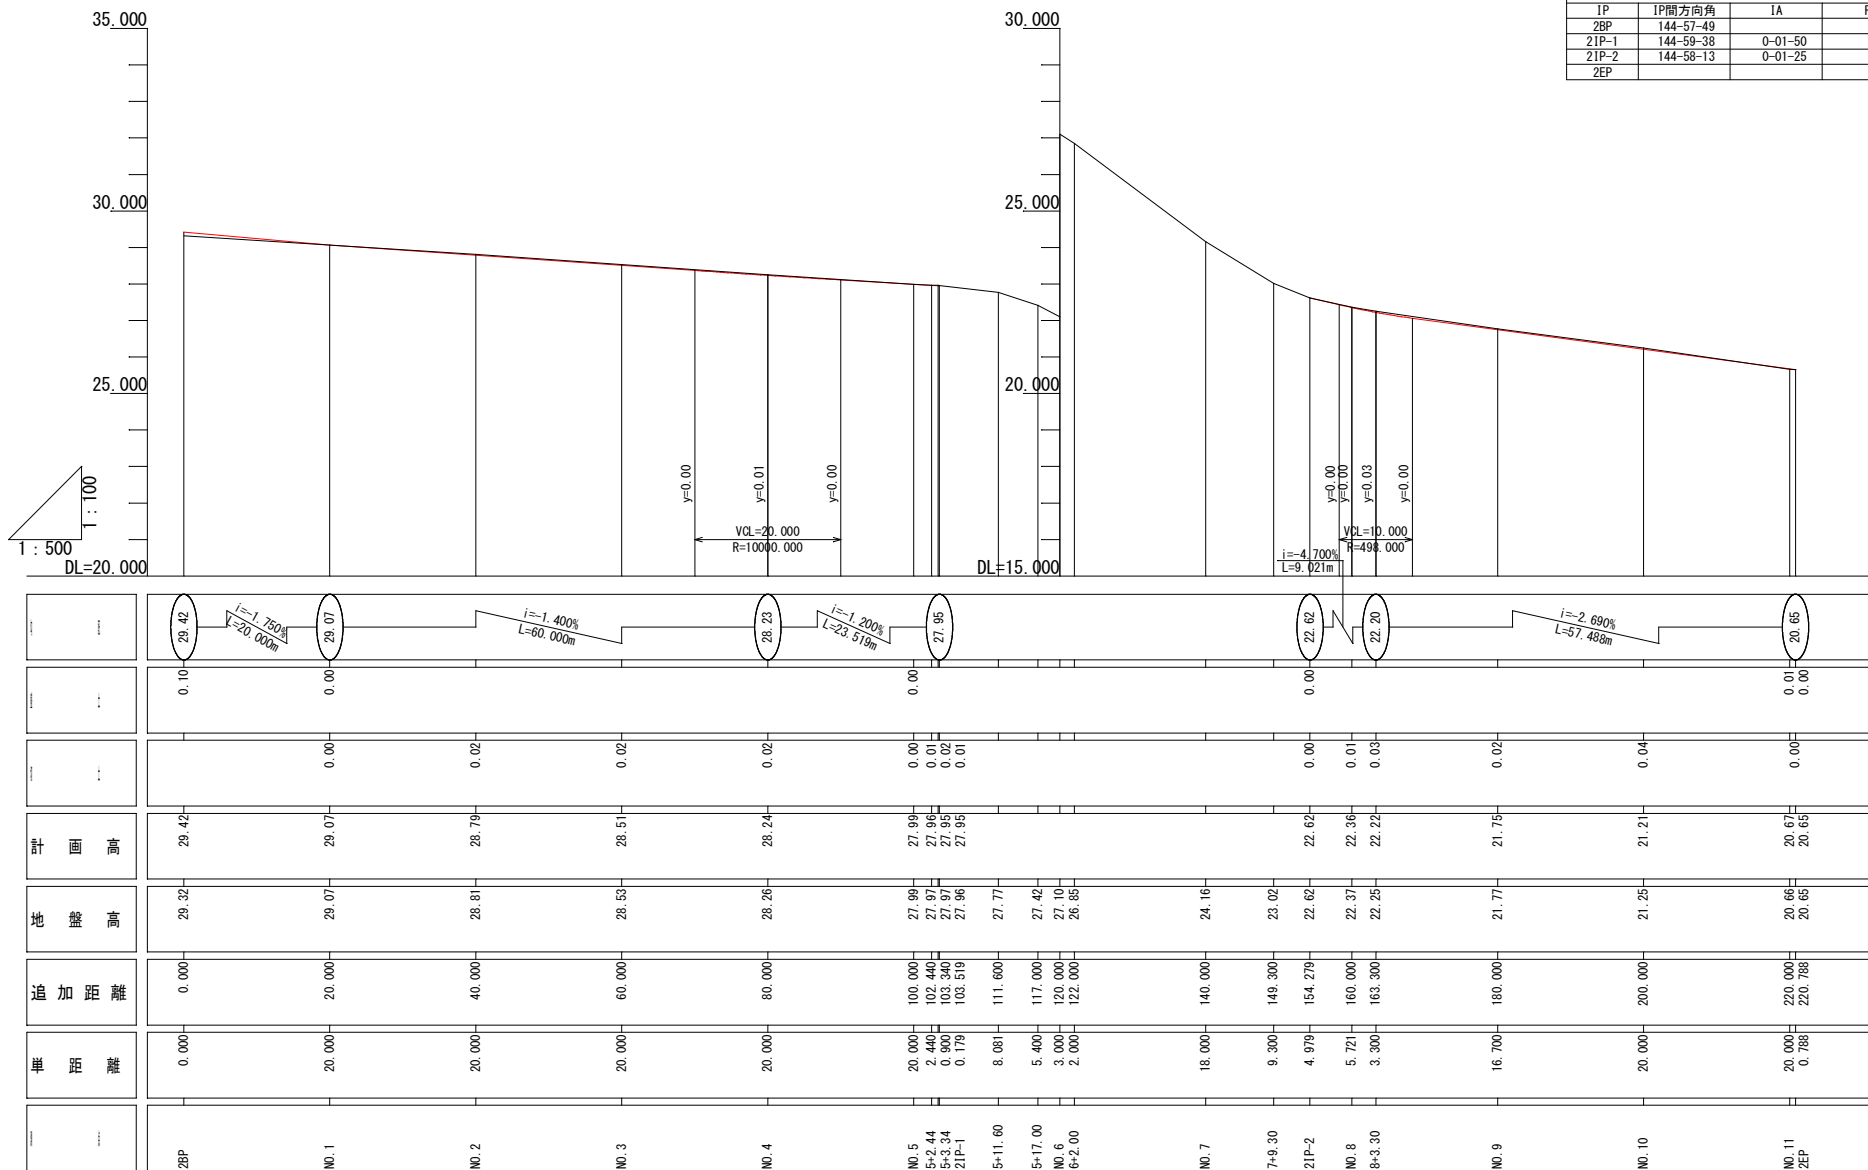


曲線表							IP間距離	X座標	Y座標
IP	IP間方向角	IA	R	TL	SL	CL			
2BP	144-57-49						103.519	102495.288	42648.018
21P-1	144-59-38	0-01-50					50.760	102410.528	42707.448
21P-2	144-58-13	0-01-25					66.509	102368.951	42736.567
2EP								102314.490	42714.743

※1. 弁渠等、調整可能な場合は施工時に調整する。
※2. MH類に関しては舗装盛り付けとする。








工事名	上村西第1地区（1～5号）農道整備工事（R8-1）		
図面名	計画平面図・縦断図【2号農道】		
年月日	令和7年4月		
縮尺	図示	図面番号	21 - 8
会社名	株式会社 沖橋エンジニアリング		
事業所名	伊是名村役場 農林水産課		

横断図(1)
【2号農道】 S=1/100

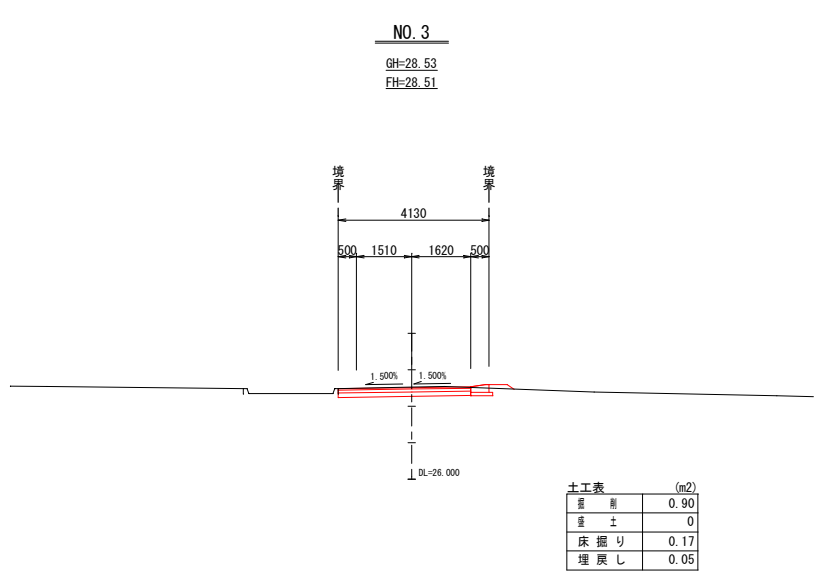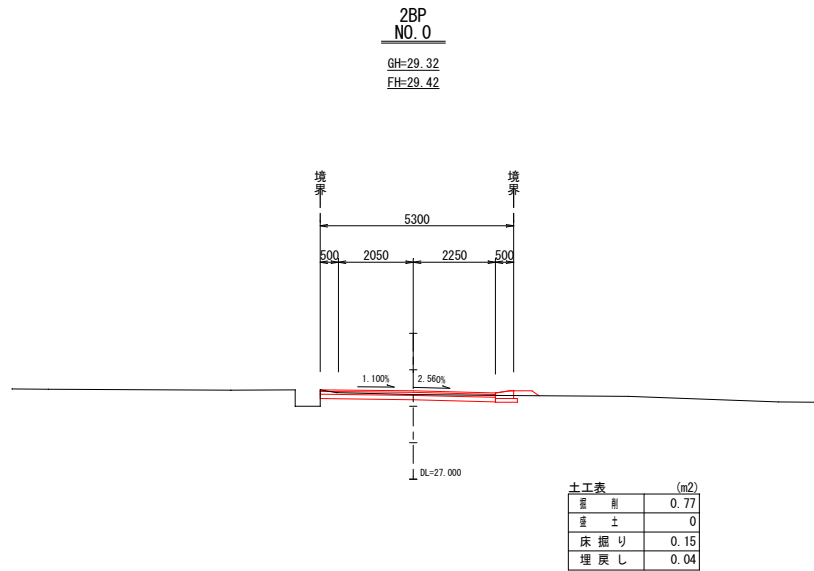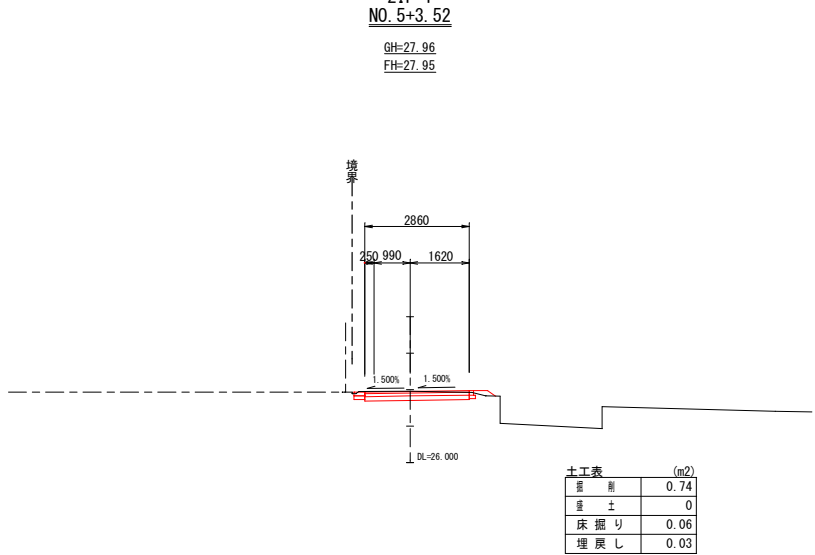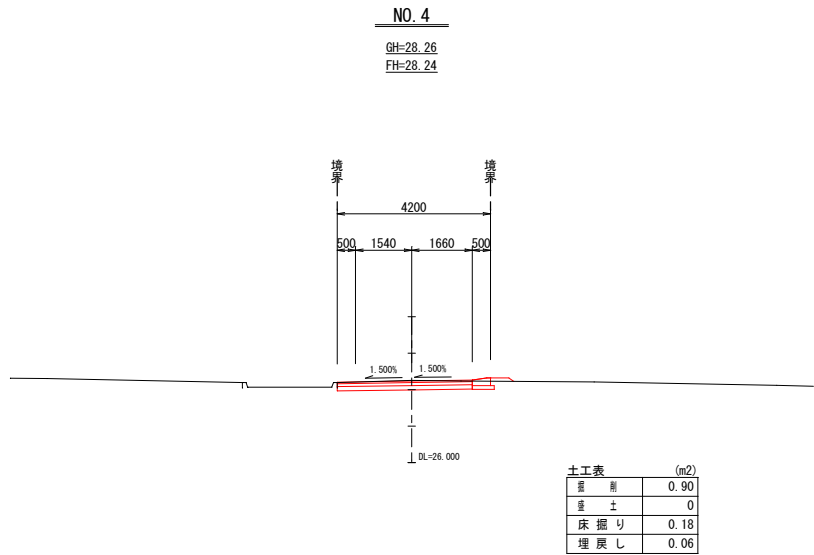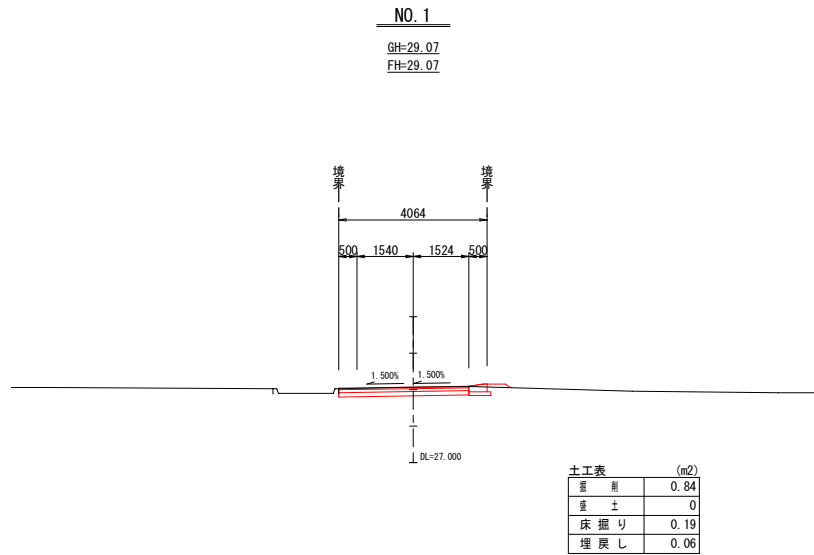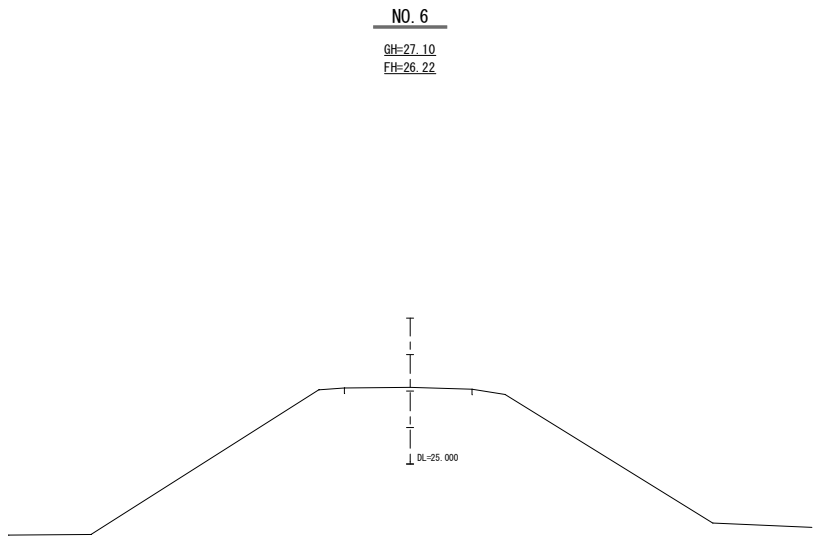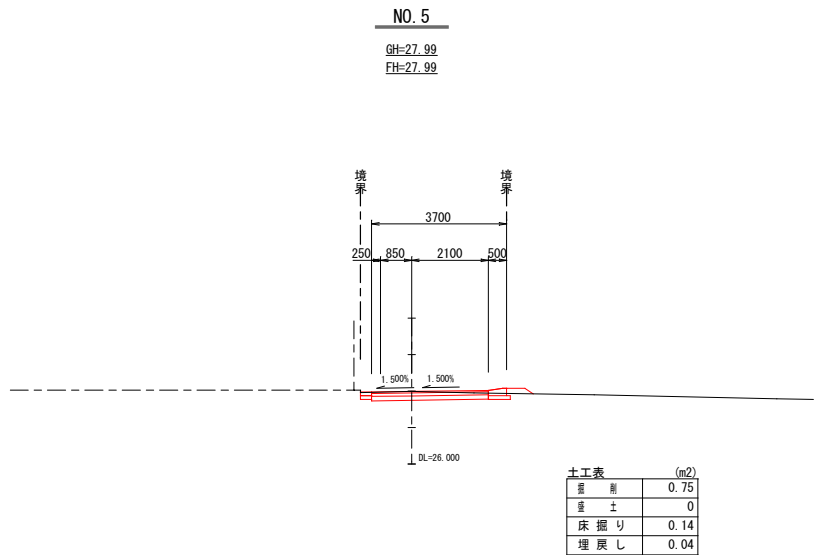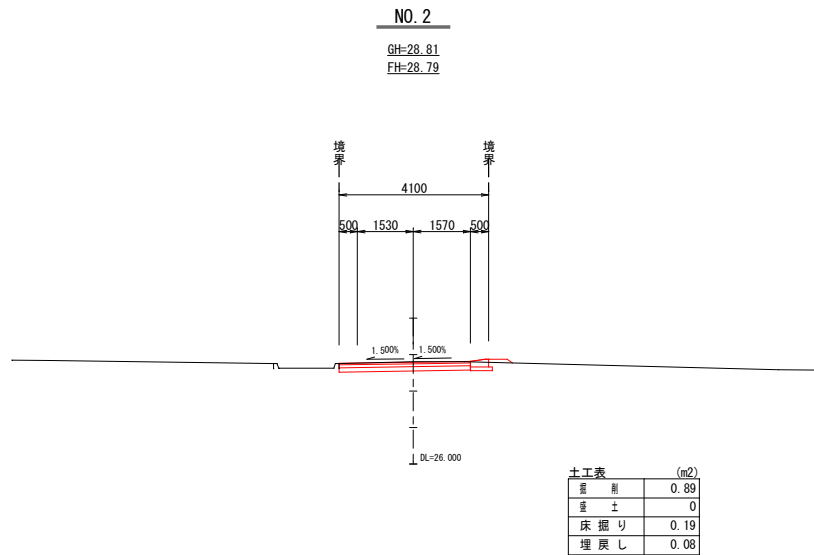

工事名	上村西第1地区 (1~5号) 農道整備工事 (R8-1)		
図面名	横断図(1)【2号農道】		
年月日	令和7年4月		
縮尺	S=1/100	図面番号	21 - 9
会社名	株式会社 沖橋エンジニアリング		
事業所名	伊是名村役場 農林水産課		




【2号農道】 S=1/100

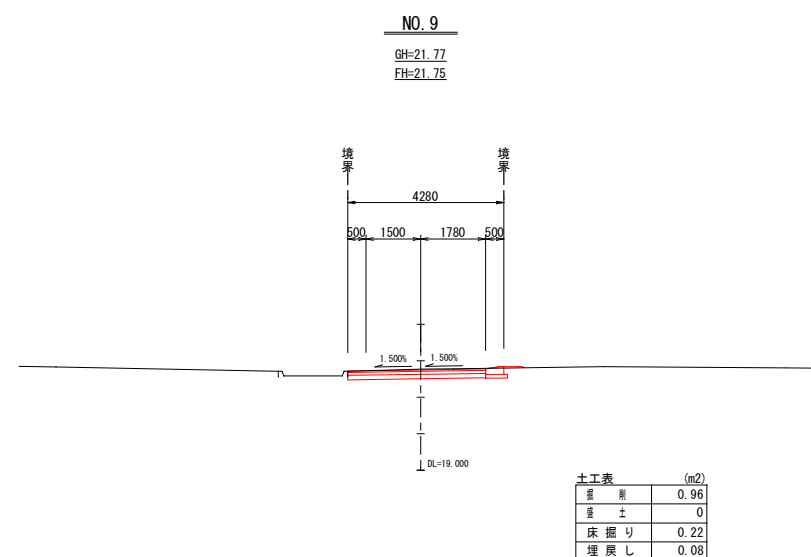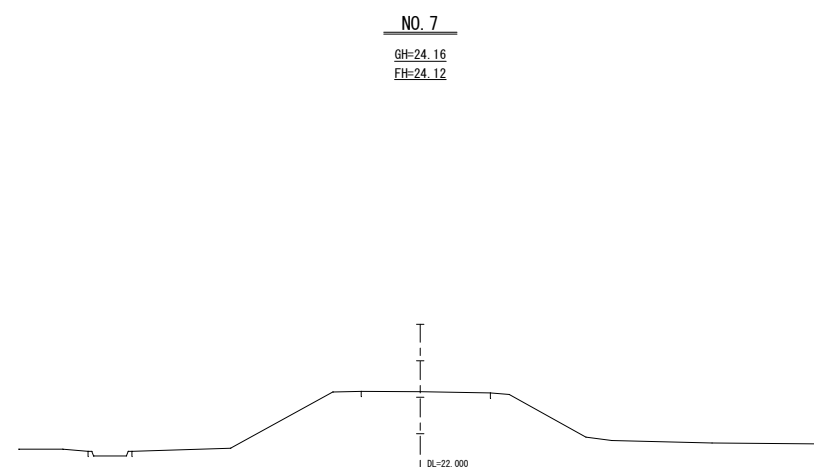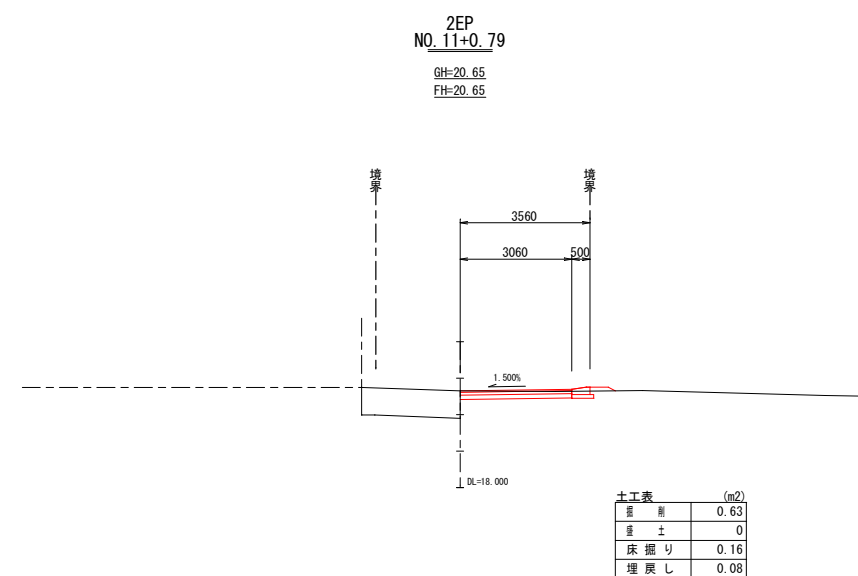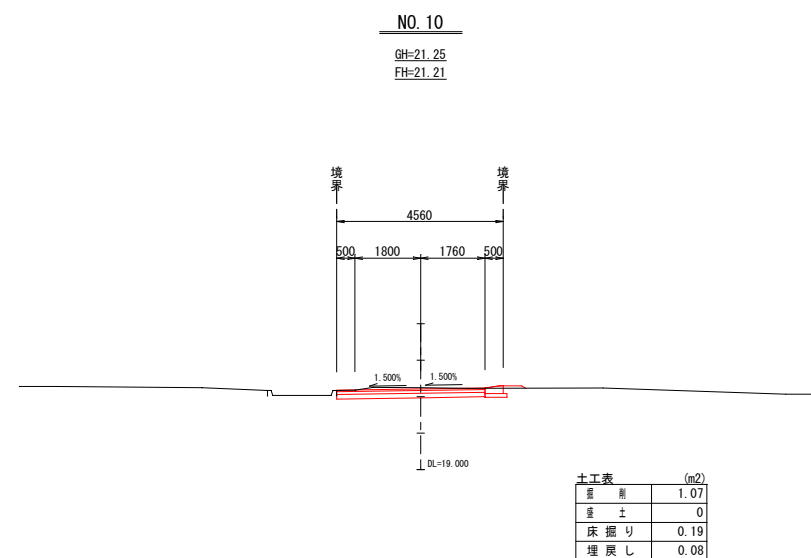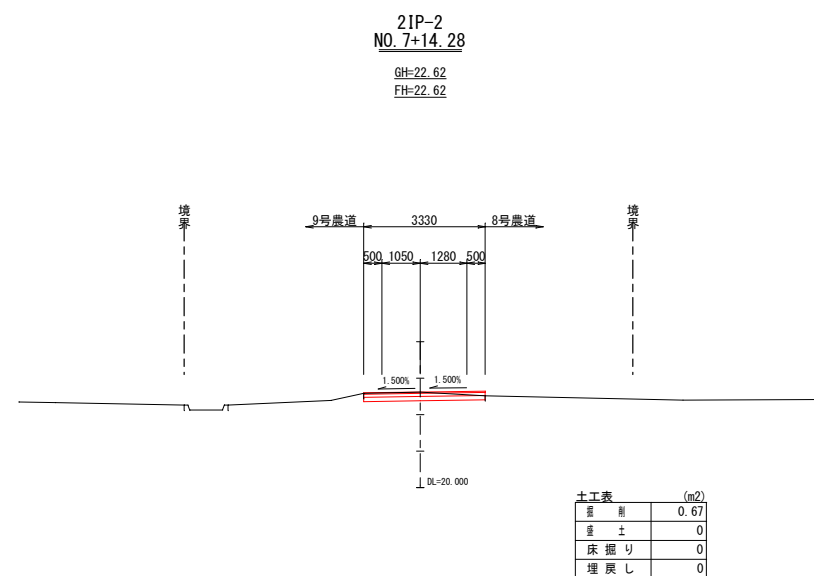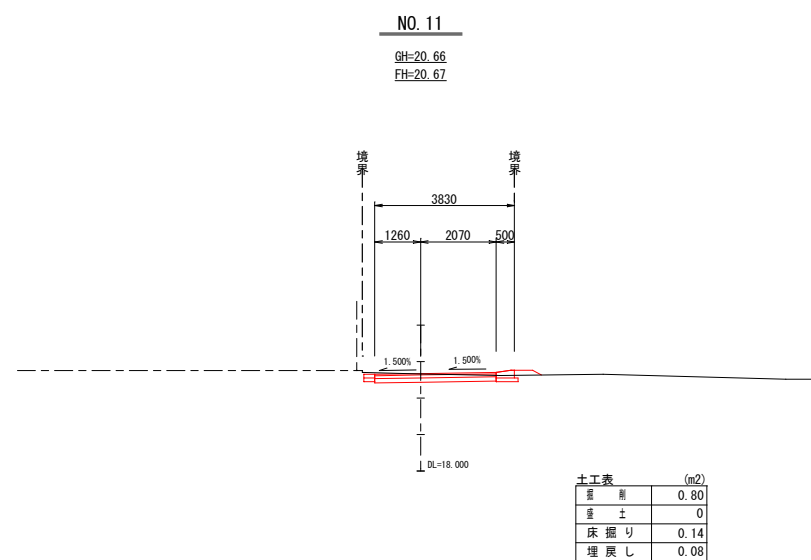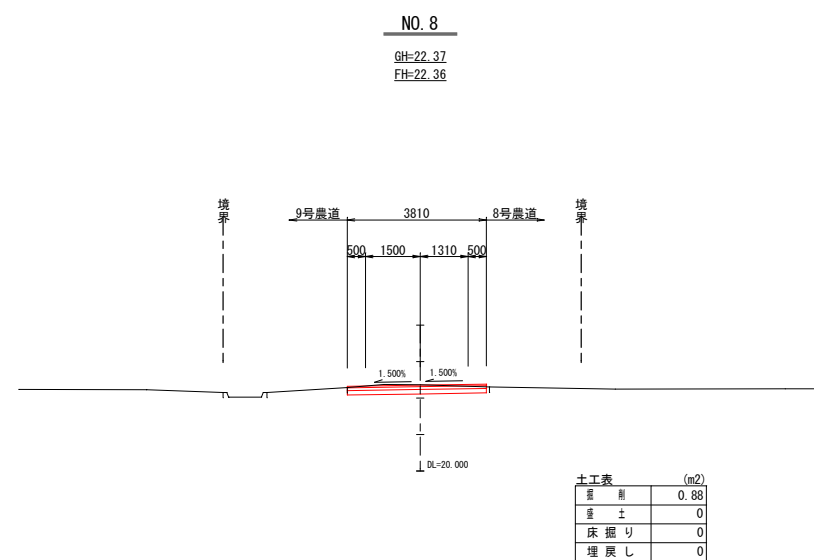



工事名	上村西第1地区（1～5号）農道整備工事（R8-1）		
図面名	横断面図（2）【2号農道】		
年月日	令和7年4月		
縮尺	S=1/100	図面番号	21 - 10
会社名	株式会社 沖橋エンジニアリング		
事業所名	伊是名村役場 農林水産課		

【2号農道】

S=1/30

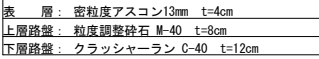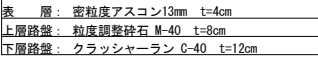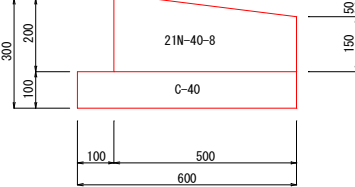 $S=1/10$ 


S=1/10

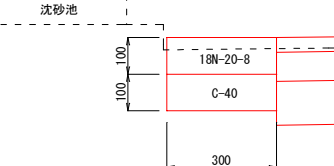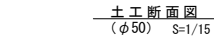
$$S=1/15$$


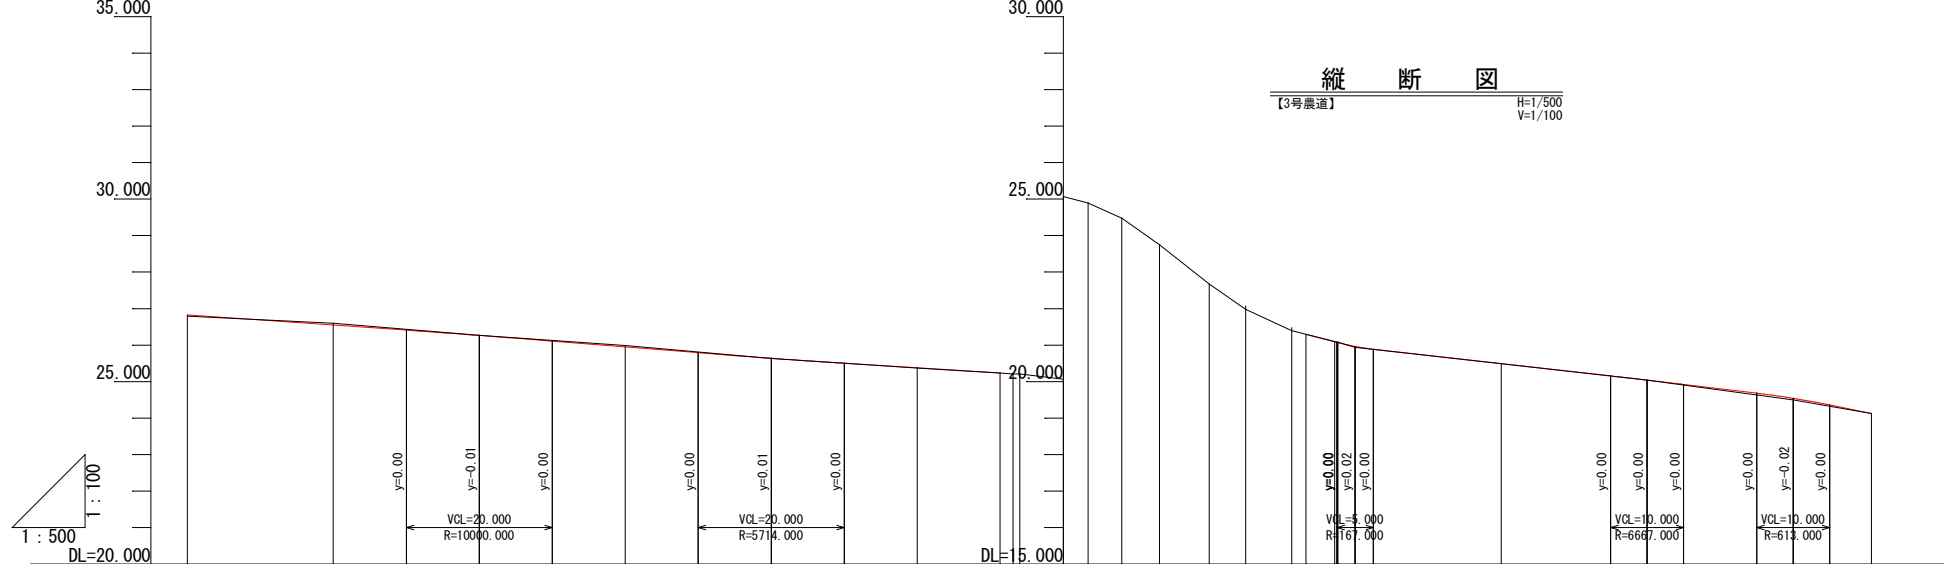
	床掘り	2.24
	基礎砂1	0.15
	基礎砂2	0.09
	埋戻し1	1.10
	埋戻し2	0.45

工事名	上村西第1地区（1～5号）農道整備工事（R8-1）		
図面名	詳 細 図【2号農道】		
年月日	令和7年4月		
縮 尺	図 示	図面番号	21 - 11
会社名	株式会社 沖橋エンジニアリング		
事業所名	伊是名村役場 農林水産課		

平面図
【3号農道】 S=1/500

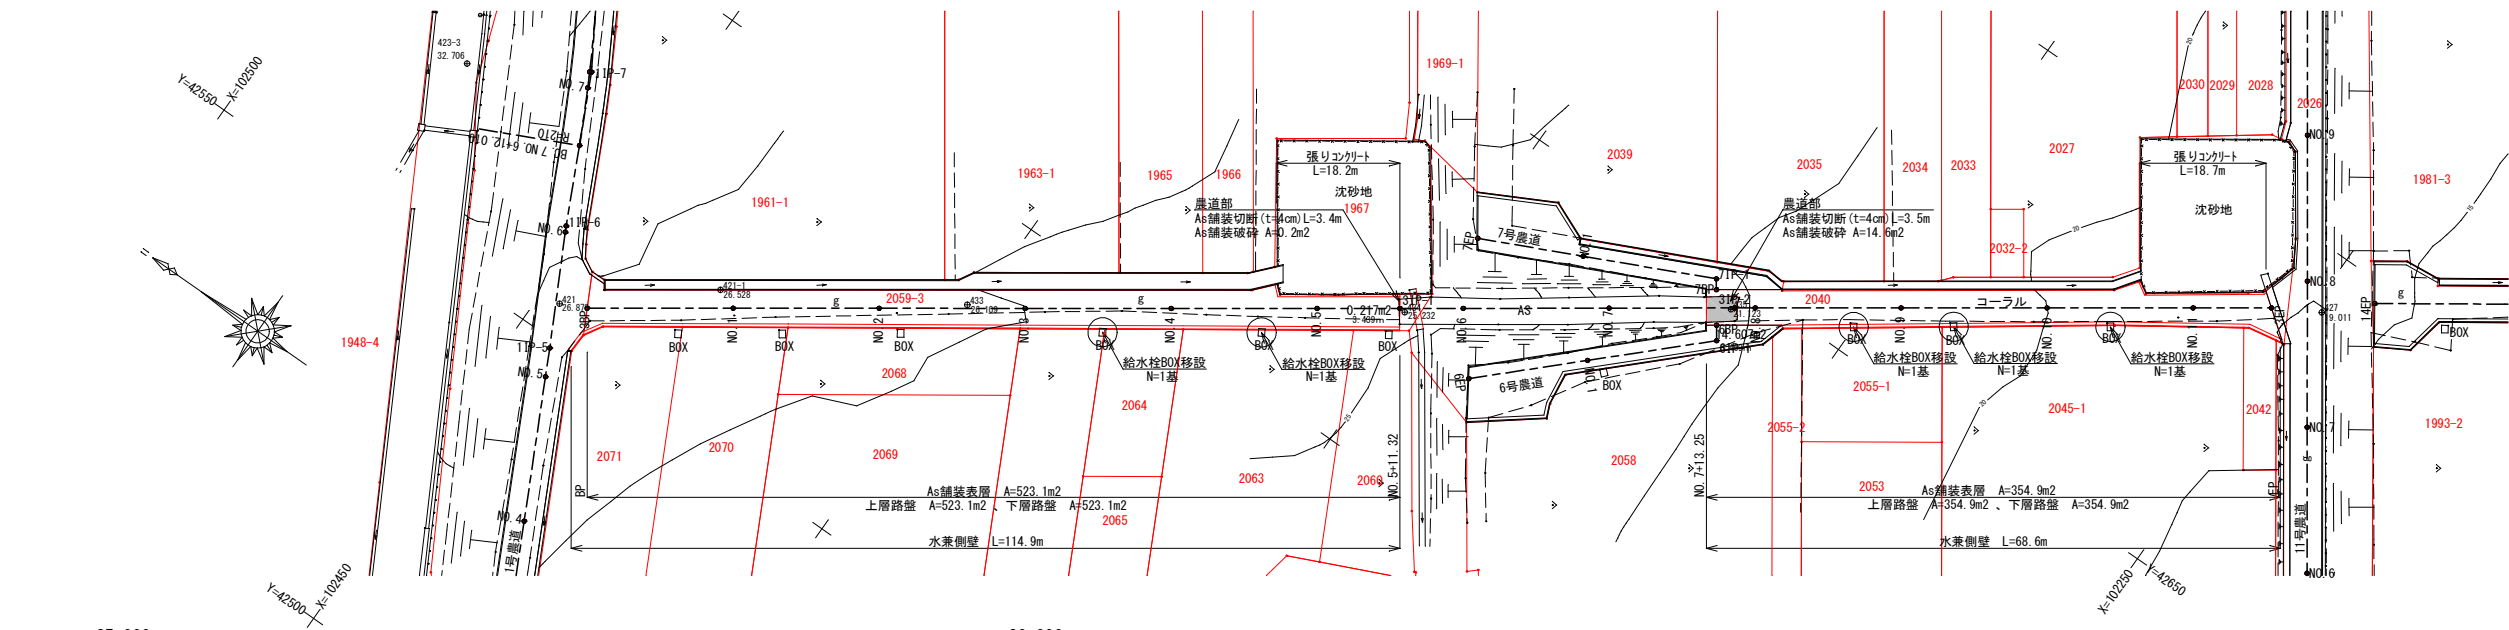









縦断図
【3号農道】 H=1/500 V=1/100



曲線表									
IP	IP間方向角	IA	R	TL	SL	CL	IP間距離	X座標	Y座標
3BP	145-01-06						111.324	102443.656	42556.301
3IP-1	144-54-38	0-06-27					45.862	102352.444	42620.125
3IP-2	144-59-34	0-04-55					73.550	102314.917	42646.489
3EP							102254.674	42688.683	








計画	断面距離	地盤距離	追加距離	断面距離	断面距離
3BP	0.000	26.80	0.000	26.83	0.03
	20.000	26.60	20.000	26.55	0.05
	10.000	26.41	30.000	26.41	
NO.1	10.000	26.27	40.000	26.27	0.00
	10.000	26.11	50.000	26.11	
	10.000	25.99	60.000	25.95	0.04
NO.3	10.000	25.79	70.000	25.79	
	10.000	25.64	80.000	25.64	0.01
	10.000	25.51	90.000	25.51	
NO.5	10.000	25.38	100.000	25.38	0.01
	11.324	25.23	111.324	25.24	
	1.786	25.21	113.120	25.21	
3BP-1 5+13.12 5+14.04	0.920	25.21	114.040	25.21	
	5.960	25.07	120.000	25.07	
	3.400	24.89	123.400	24.89	
NO.6 6+3.40	4.600	24.48	128.000	24.48	
	5.200	23.75	133.200	23.75	
	6.800	22.68	140.000	22.68	
NO.7 7+5.00	5.000	21.98	145.000	21.98	
	6.300	21.40	151.300	21.40	
	1.950	21.10	153.250	21.10	
7+11.30 3BP-2 7+17.60 NO.8	3.936	21.09	157.186	21.09	0.01
	0.314	21.09	157.500	21.09	0.02
	0.100	20.94	157.600	20.94	
NO.9	2.000	20.89	160.500	20.89	
	2.500	20.89	162.500	20.89	
	17.500	20.49	180.000	20.49	0.00
NO.10	15.000	20.16	195.000	20.16	
	5.000	20.04	200.000	20.04	0.00
	5.000	19.92	205.000	19.92	
NO.11	10.000	19.68	215.000	19.68	
	5.000	19.54	220.000	19.54	0.04
	5.000	19.36	225.000	19.36	
SEP	5.736	19.13	230.736	19.13	0.00

横断図(1)
【3号農道】 S=1/100

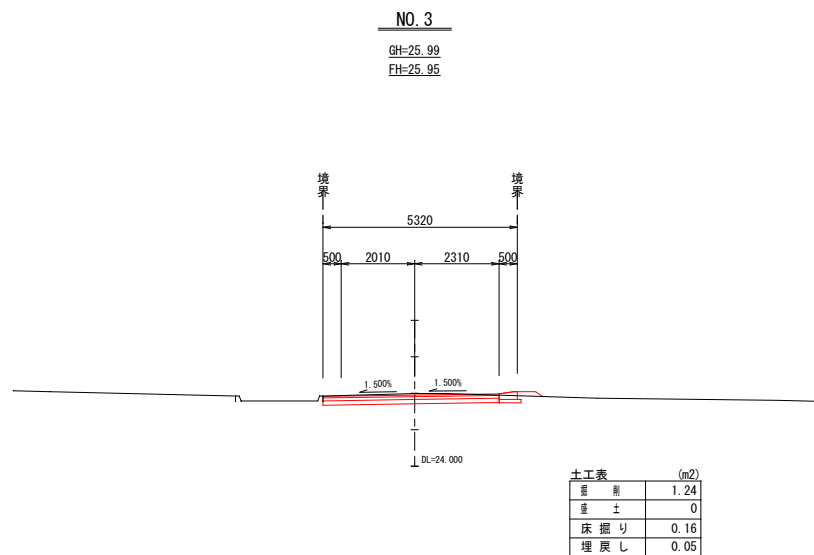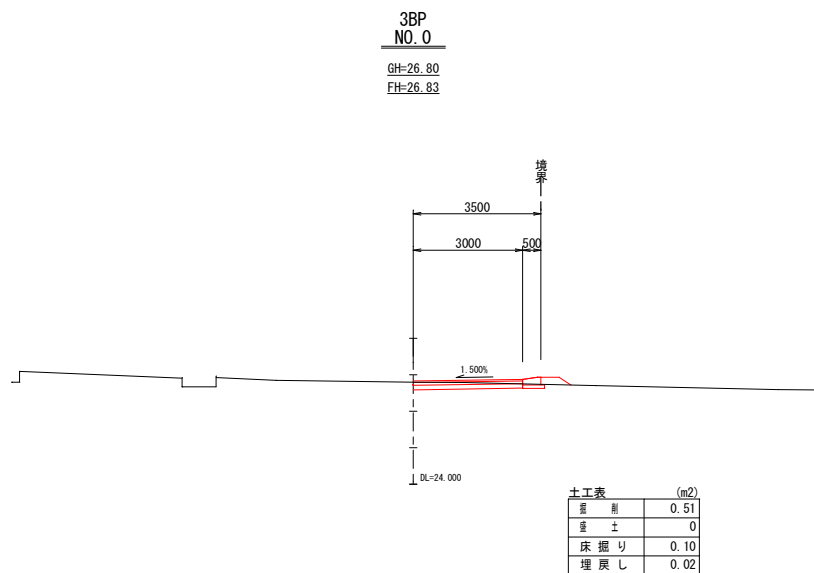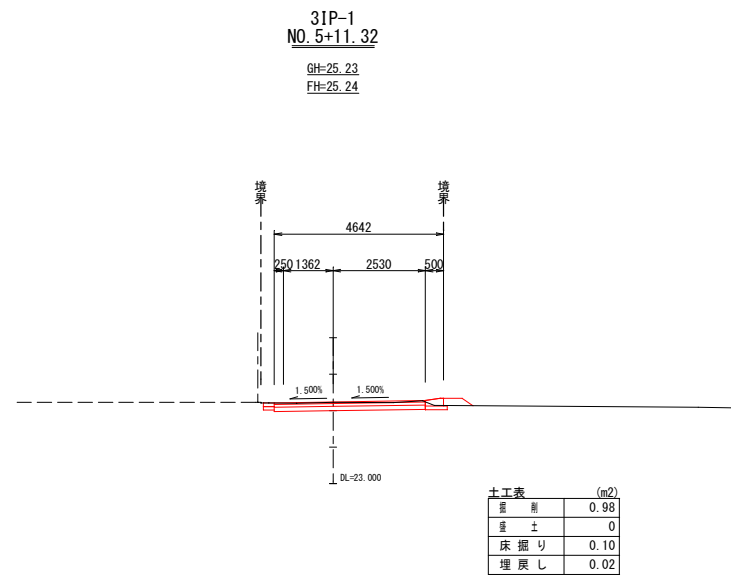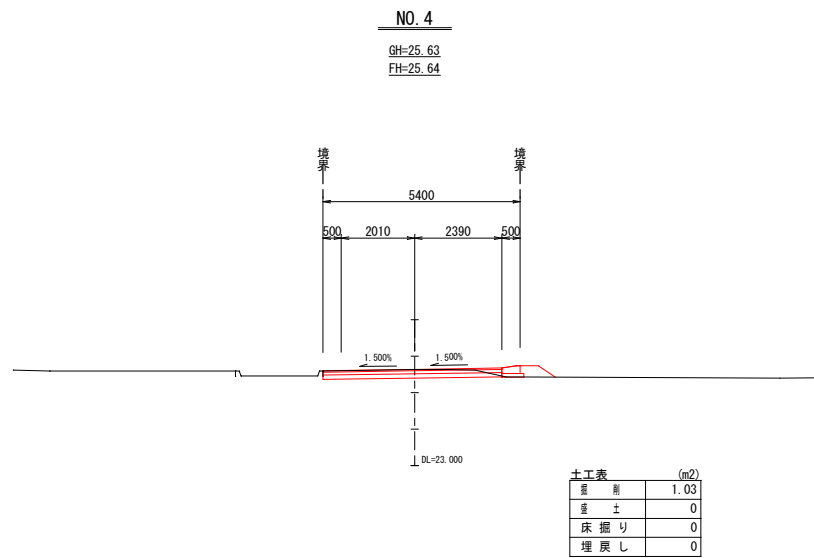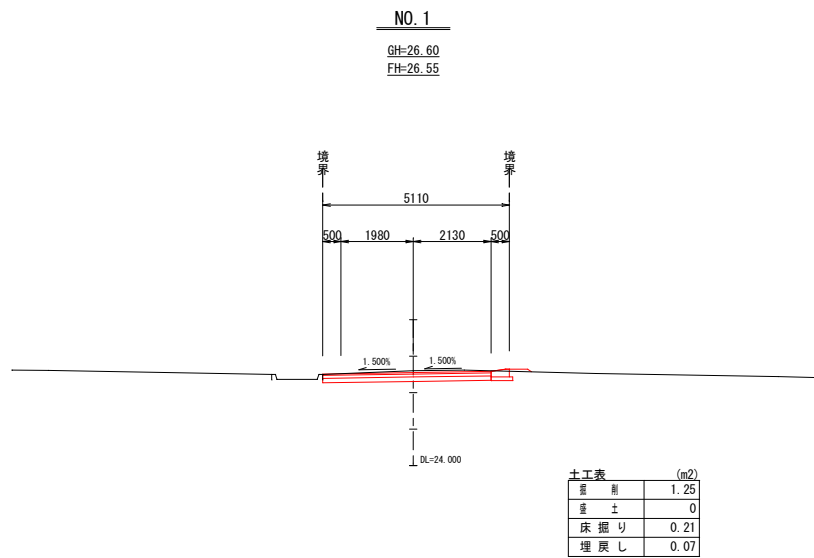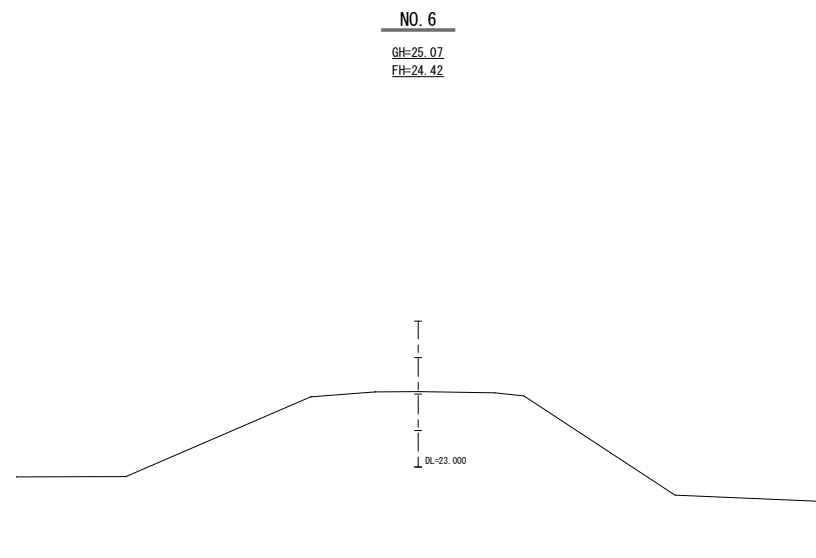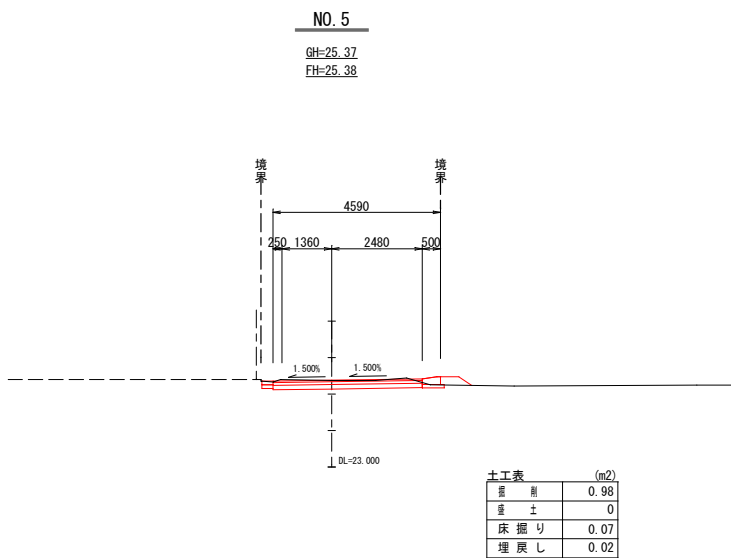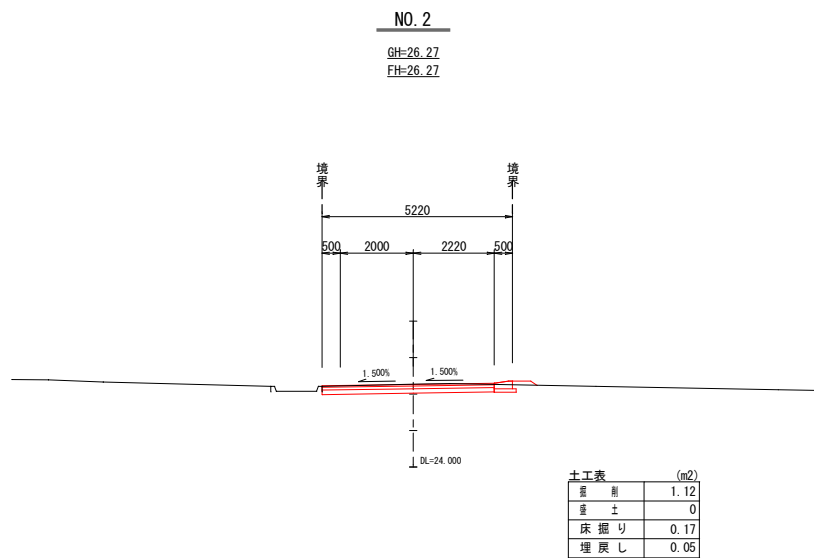

工事名	上村西第1地区 (1~5号) 農道整備工事 (R8-1)		
図面名	横断図(1) 【3号農道】		
年月日	令和7年4月		
縮尺	S=1/100	図面番号	21 - 13
会社名	株式会社 沖橋エンジニアリング		
事業所名	伊是名村役場 農林水産課		

横断図(2)
【3号農道】 S=1/100

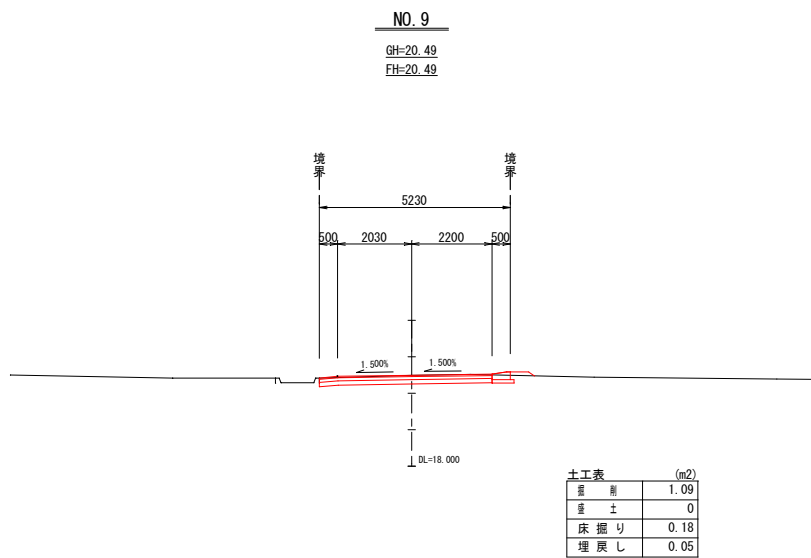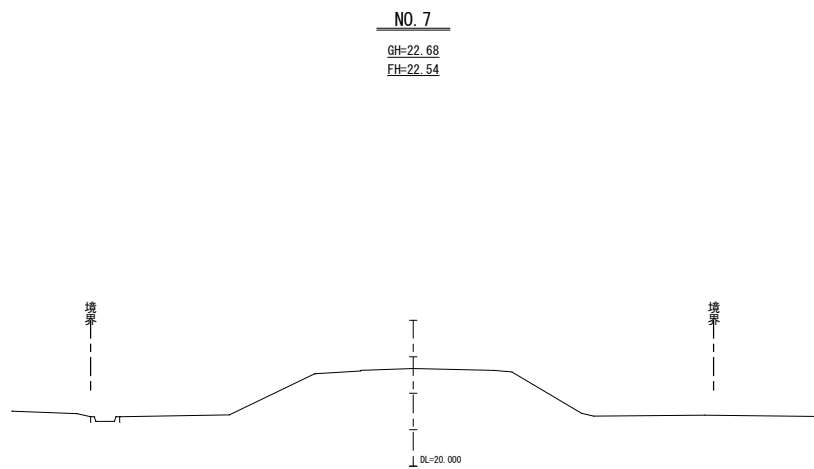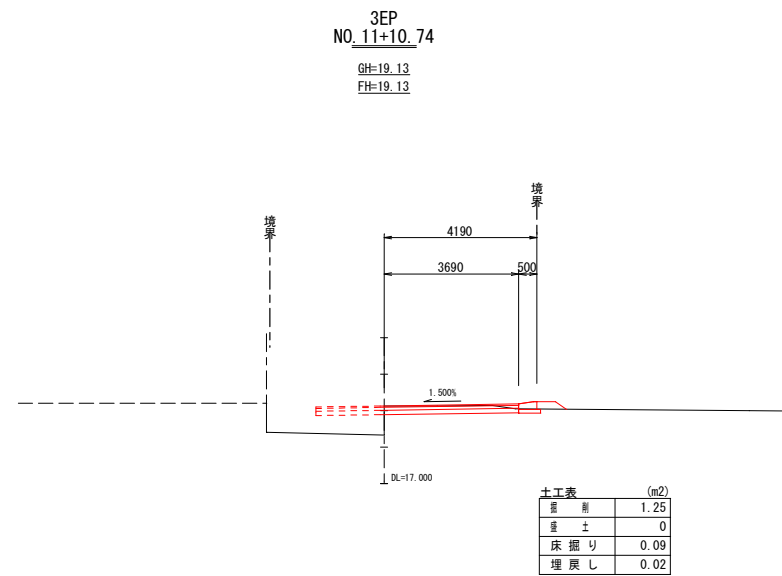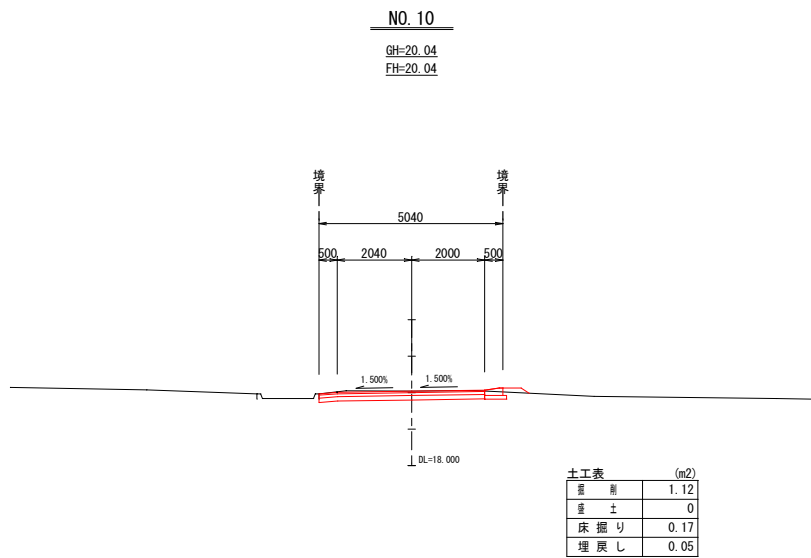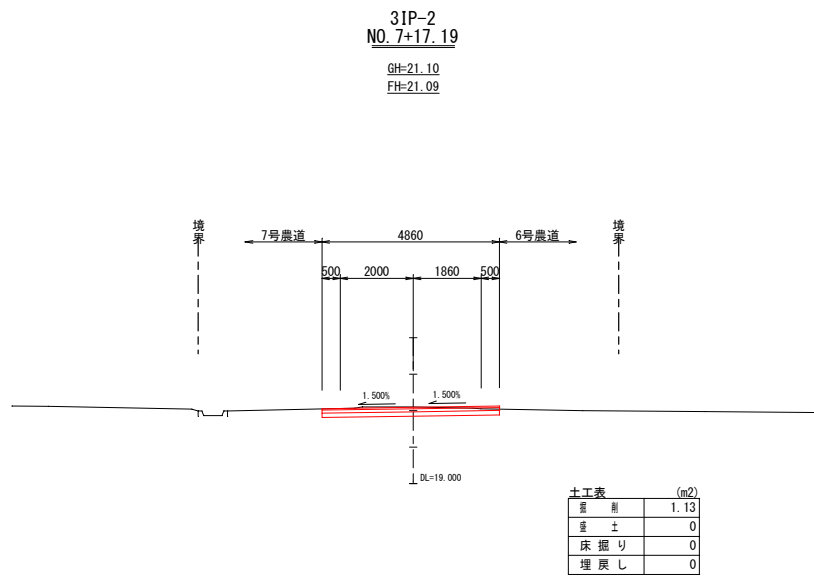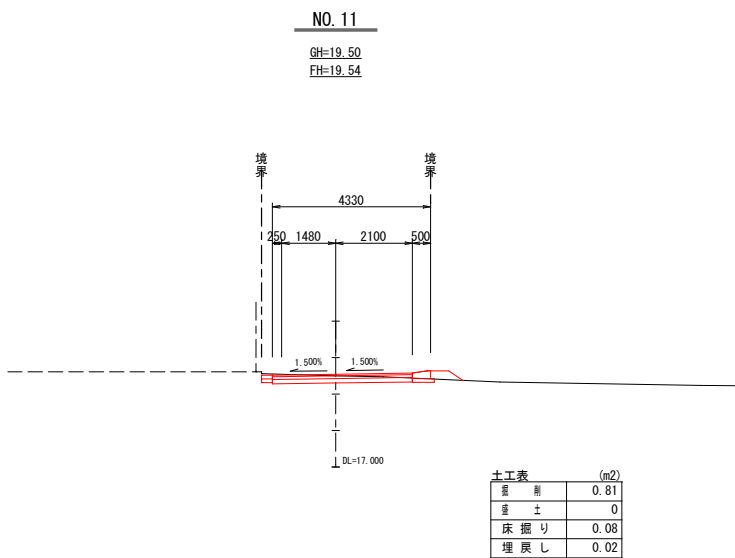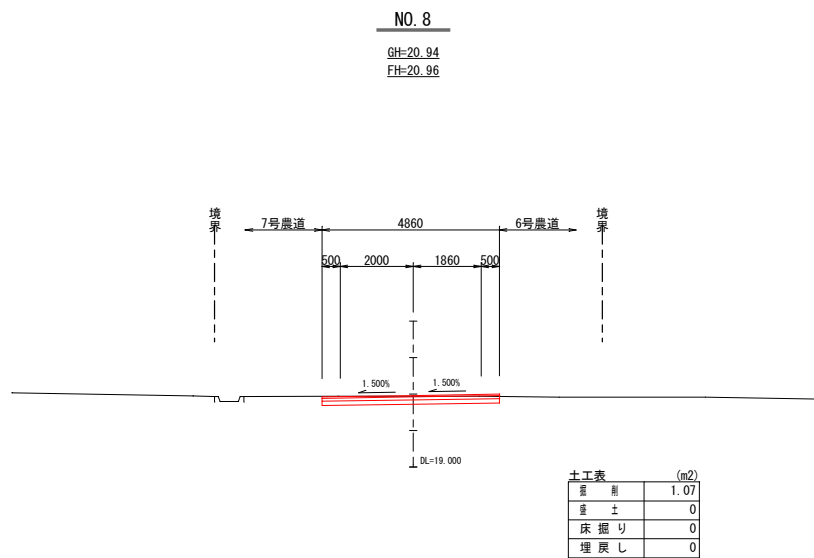

工事名	上村西第1地区 (1~5号) 農道整備工事 (R8-1)		
図面名	横断図(2) 【3号農道】		
年月日	令和7年4月		
縮尺	S=1/100	図面番号	21 - 14
会社名	株式会社 沖橋エンジニアリング		
事業所名	伊是名村役場 農林水産課		


詳細図

【3号農道】
附帯工詳細図


標準断面図

S=1/30


その①

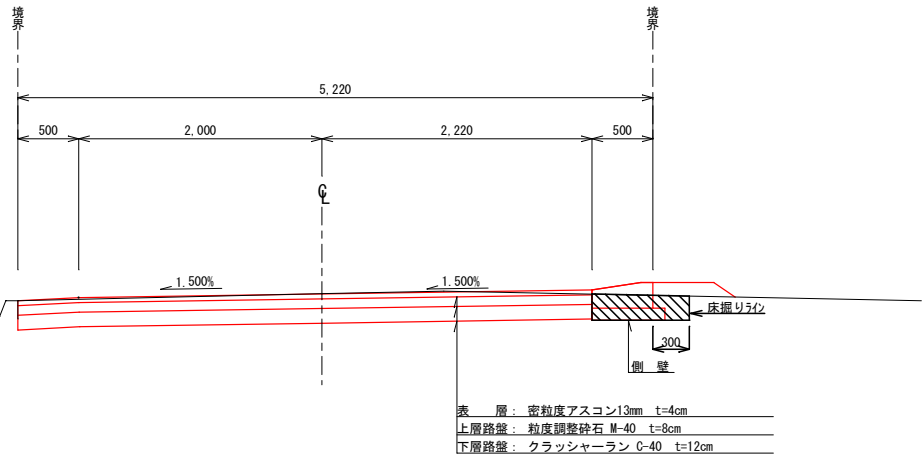

その②

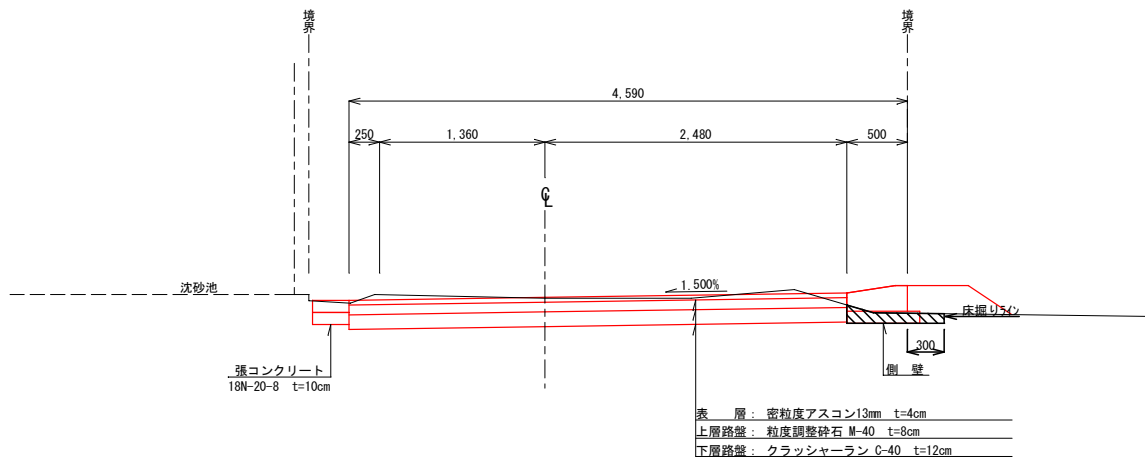


水兼側壁型

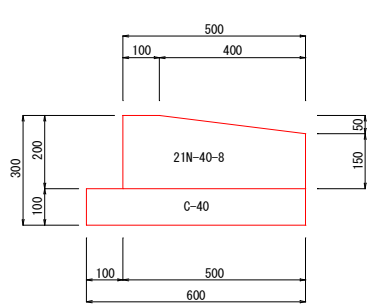


張リコンクリート

S=1/10

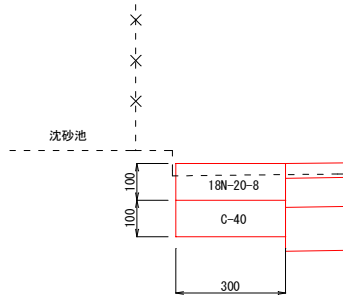

給水栓移設詳細図


S=1/15

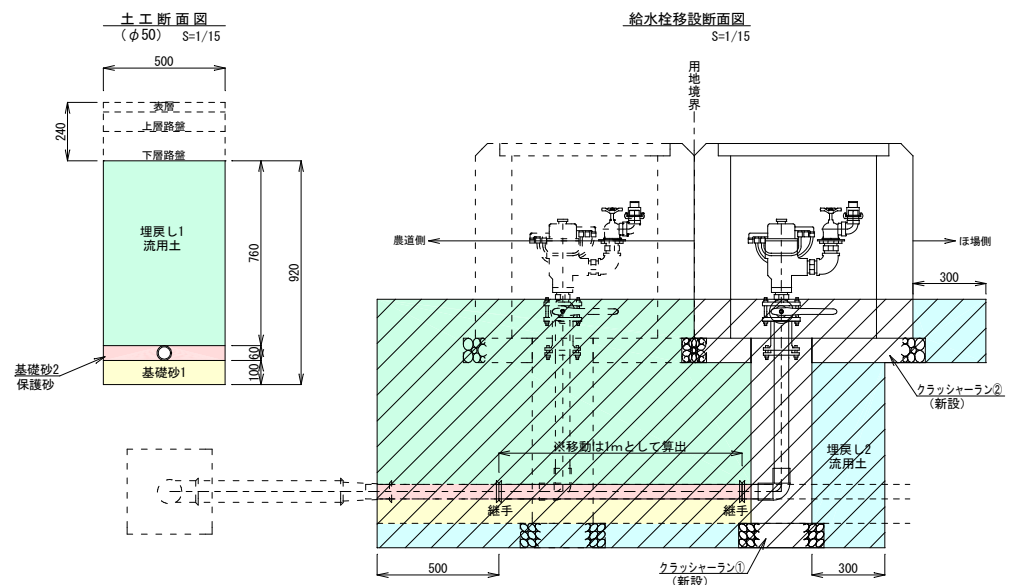

土工表 (CAD面側)		(m2)
床掘り		2.24
基礎砂1		0.15
基礎砂2		0.09
埋戻し1		1.10
埋戻し2		0.45

工事名	上村西第1地区 (1~5号) 農道整備工事 (R8-1)		
図面名	詳細図【3号農道】		
年月日	令和7年4月		
縮尺	図示	図面番号	21 - 15
会社名	株式会社 沖橋エンジニアリング		
事業所名	伊是名村役場 農林水産課		

【4号農道】

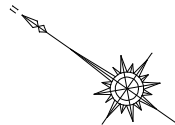

【4号農道】



畫 冊

IP

工事名	上村西第1地区（1～5号）農道敷
-----	------------------

工事名 上村西第1地区 (1~5号) 農道整備工事 (R8-1)

図面名 計画平面図・縦断図【4号農道】

年月日	令和7年4月
-----	--------

檢 目	圖 二	圖面番号	21
-----	-----	------	----


合社名	株式会社	法人番号	12345678901234
-----	------	------	----------------

1. 姓名		2. 性别		3. 年龄		4. 职业		5. 学历		6. 婚姻状况		7. 健康状况		8. 兴趣爱好		9. 自我评价	
1. 姓名	2. 性别	3. 年龄	4. 职业	5. 学历	6. 婚姻状况	7. 健康状况	8. 兴趣爱好	9. 自我评价	1. 姓名	2. 性别	3. 年龄	4. 职业	5. 学历	6. 婚姻状况	7. 健康状况	8. 兴趣爱好	9. 自我评价

横断図
【4号農道】 S=1/100

NO. 2


GH=24.12
FH=24.15

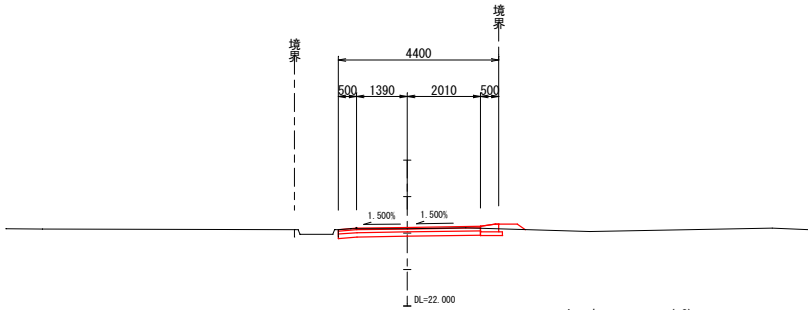

土工表 (m2)	
盛 削	0.84
盛 土	0
床 掘 り	0.15
埋 戻 し	0.08

4EP
NO. 4+2.15


GH=23.35
FH=23.35

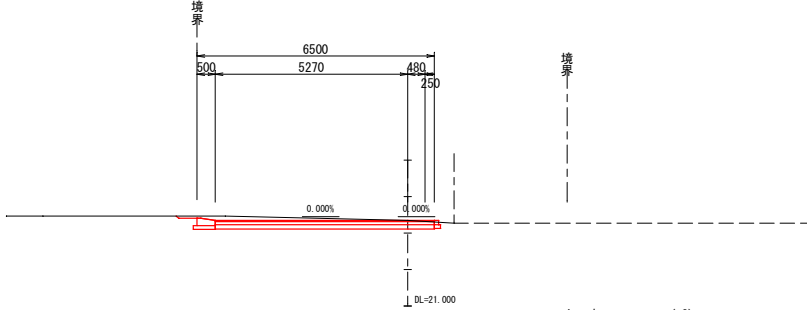

土工表 (m2)	
盛 削	1.79
盛 土	0
床 掘 り	0.30
埋 戻 し	0.14

NO. 1


GH=25.01
FH=25.02

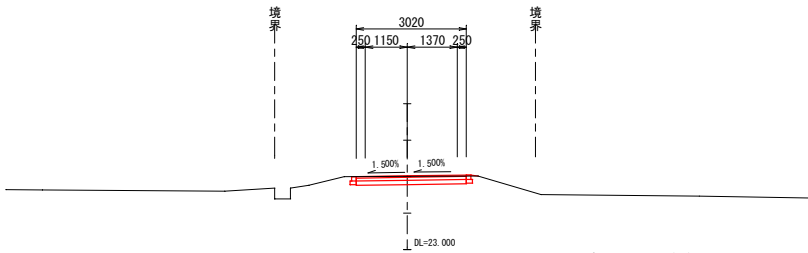

土工表 (m2)	
盛 削	0.67
盛 土	0
床 掘 り	0.17
埋 戻 し	0.12

NO. 4


GH=23.35
FH=23.35

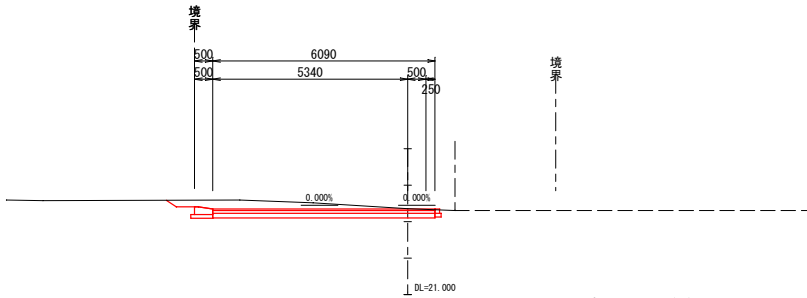

土工表 (m2)	
盛 削	2.50
盛 土	0
床 掘 り	0.32
埋 戻 し	0.14

4BP
NO. 0


GH=26.86
FH=26.87

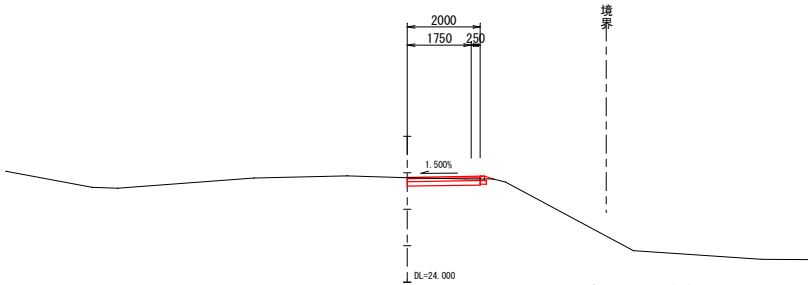

土工表 (m2)	
盛 削	0.39
盛 土	0
床 掘 り	0.06
埋 戻 し	0.06

NO. 3

GH=23.70
FH=23.65

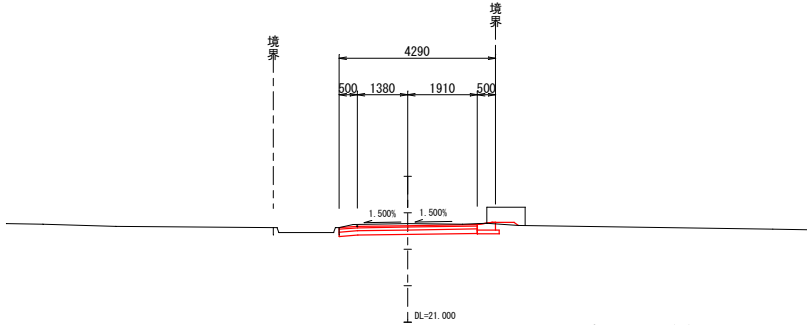

土工表 (m2)	
盛 削	1.07
盛 土	0
床 掘 り	0.22
埋 戻 し	0.08

工事名	上村西第1地区 (1~5号) 農道整備工事 (R8-1)		
図面名	横断図 【4号農道】		
年月日	令和7年4月		
縮尺	S=1/100	図面番号	21 - 17
会社名	株式会社 沖橋エンジニアリング		
事業所名	伊是名村役場 農林水産課		


詳細図
【4号農道】

附帯工詳細図
S=1/10


給水栓移設詳細図
S=1/15

標準断面図
S=1/30


その①

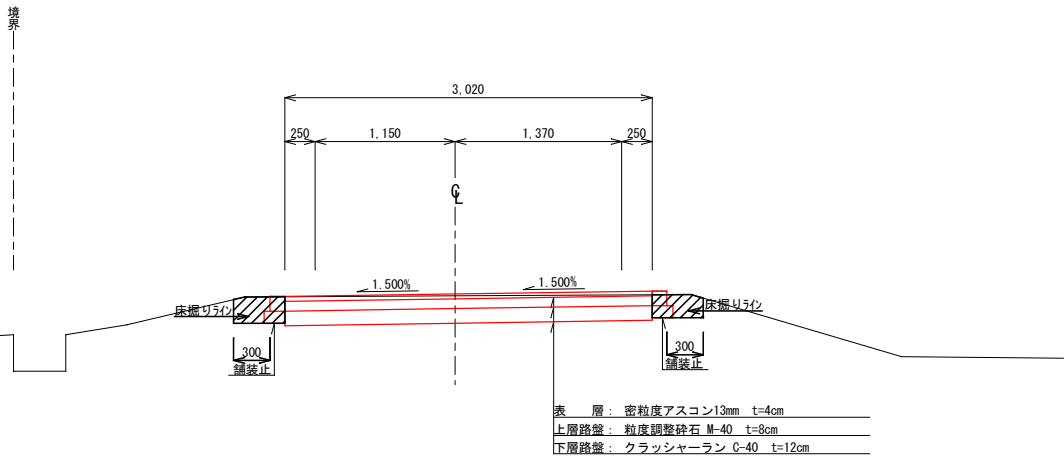


その②

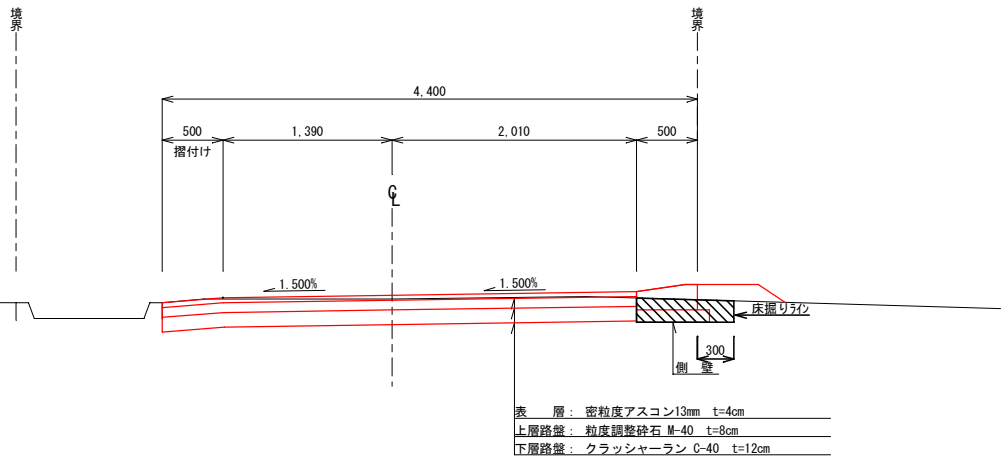


その③

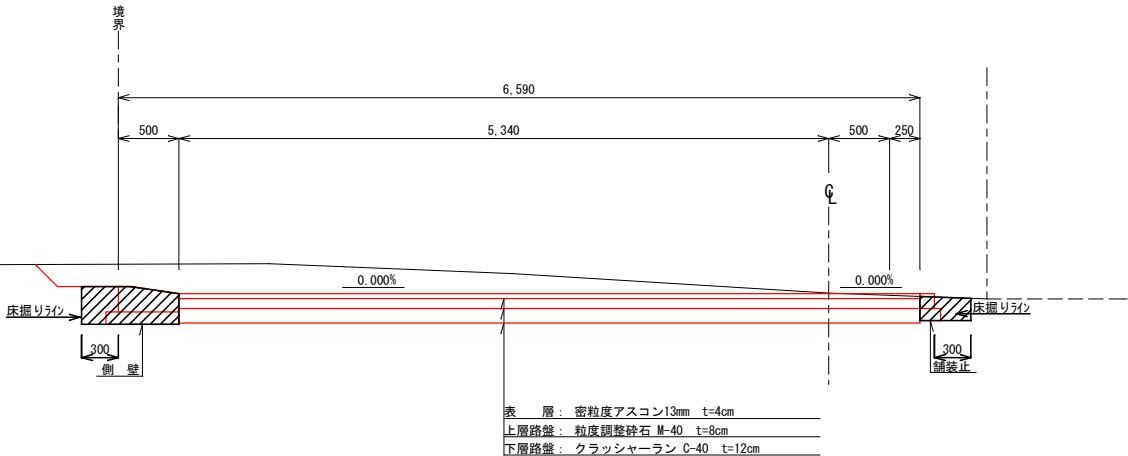


水兼側壁型

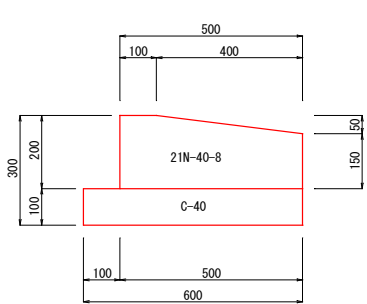


地先境界ブロック型
(現場打ち)

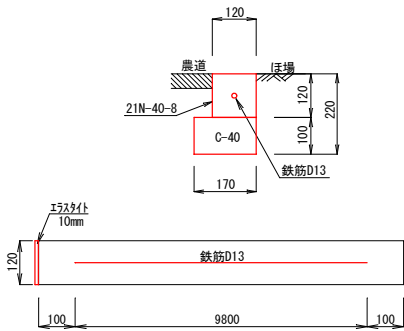

土工断面図
(φ50) S=1/15

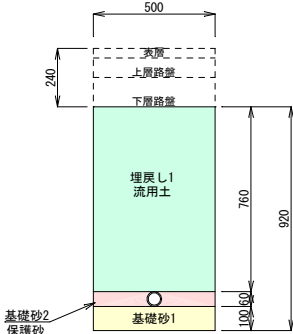


給水栓移設断面図
S=1/15

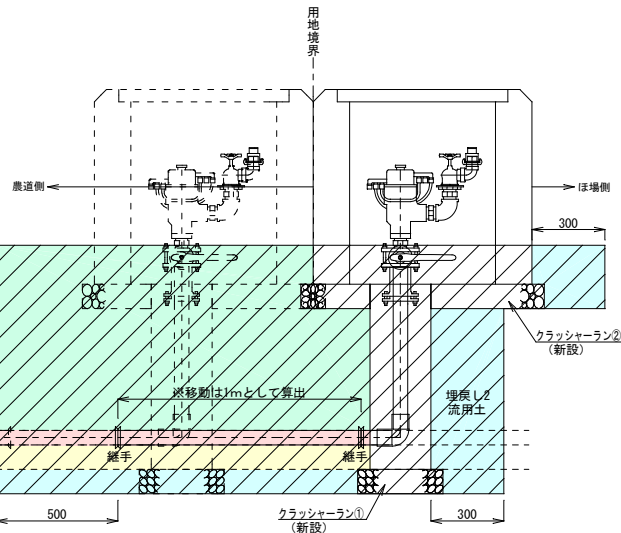


土工表 (CAD面側)	(m2)
床掘り	2.24
基礎砂1	0.15
基礎砂2	0.09
埋戻し1	1.10
埋戻し2	0.45

工事名	上村西第1地区 (1~5号) 農道整備工事 (R8-1)		
図面名	詳細図【4号農道】		
年月日	令和7年4月		
縮尺	図示	図面番号	21 - 18
会社名	株式会社 沖橋エンジニアリング		
事業所名	伊是名村役場 農林水産課		

【5号農道】 S=1/500

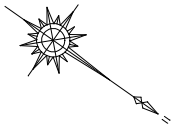

【5号農道】 $H=1/500$
 $V=1/100$

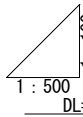

面	十
---	---

IP	IP間方向角	IA	R	TL	SL	CL	IP間距離	X座標	Y座標
5BP	324-52-16						63.088	102195.217	42602.897
5EP								102246.814	42566.595

※2. MH類に関しては舗装摺り付けとする。


工事名	上村西第1地区 (1~5号) 農道整備工事 (R8-1)		
図面名	計画平面図・縦断面【5号農道】		
年月日	令和7年4月		
縮尺	図示	図面番号	21 - 19
会社名	株式会社 沖橋エンジニアリング		
事業所名	伊是名村役場 農林水産課		

横断図

【5号農道】 S=1/100

NO. 2


GH=18.76
FH=18.78

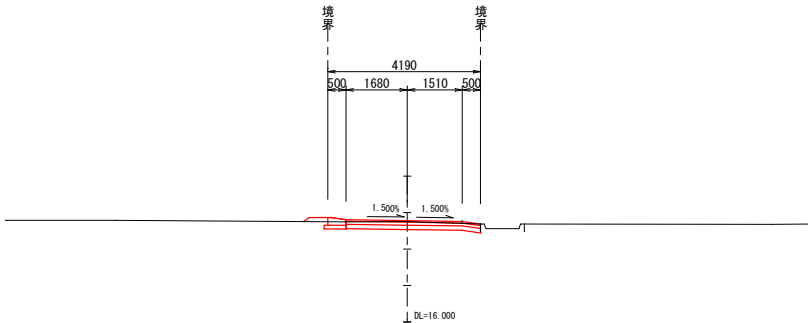

土工表 (m2)	
盛 削	0.76
盛 土	0
床 掘 り	0.16
埋 戻 し	0.11

NO. 1


GH=18.19
FH=18.22

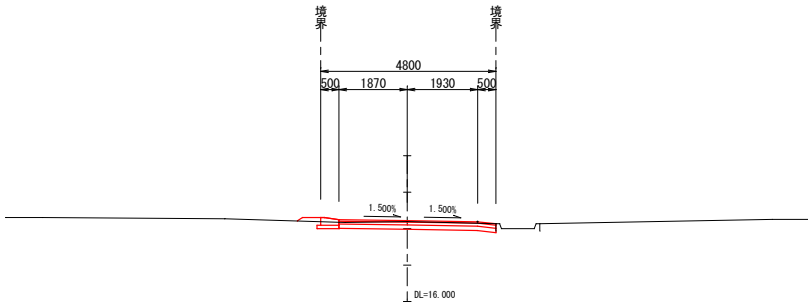

土工表 (m2)	
盛 削	0.86
盛 土	0
床 掘 り	0.16
埋 戻 し	0.11

5BP
NO. 0


GH=17.66
FH=17.66

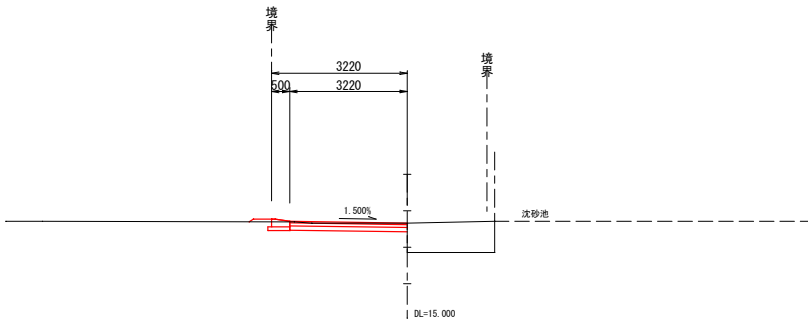

土工表 (m2)	
盛 削	0.71
盛 土	0
床 掘 り	0.19
埋 戻 し	0.10


5EP
NO. 3+3.09

GH=19.10
FH=

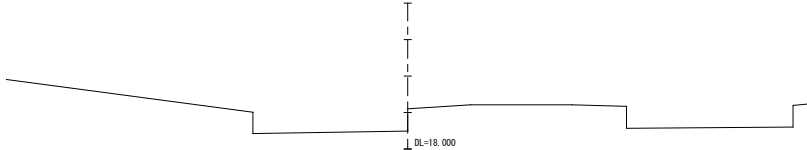

NO. 3+2.00


GH=19.25
FH=19.25

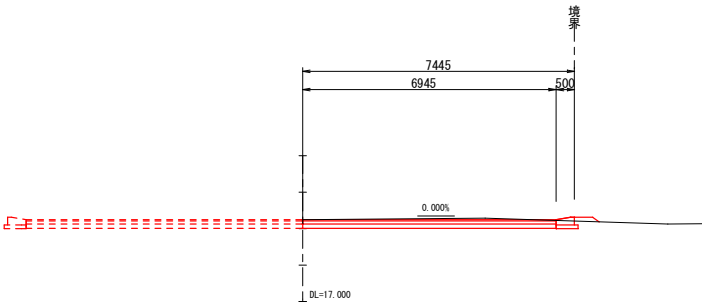

土工表 (m2)	
盛 削	3.60
盛 土	0
床 掘 り	0.36
埋 戻 し	0.19

NO. 3

GH=19.26
FH=19.25

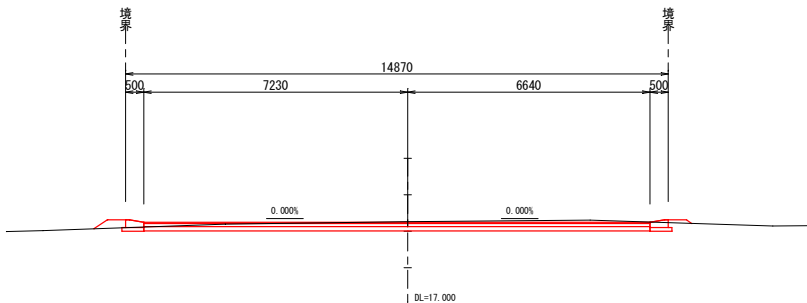

土工表 (m2)	
盛 削	3.24
盛 土	0
床 掘 り	0.27
埋 戻 し	0.17


工事名	上村西第1地区 (1~5号) 農道整備工事 (R8-1)		
図面名	横断図 【5号農道】		
年月日	令和7年4月		
縮尺	S=1/100	図面番号	21 - 20
会社名	株式会社 沖橋エンジニアリング		
事業所名	伊是名村役場 農林水産課		

【5号農道】


標準断面図

$$S=1/30$$


その①

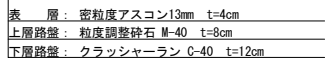

その②

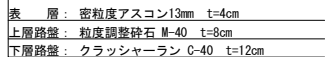


その③

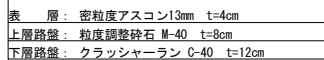

附帶工詳細図

$$S=1/10$$


水兼側壁型

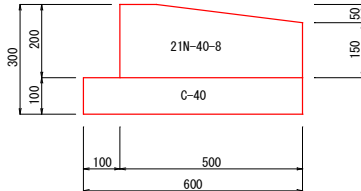

(現場打ち)




張りコンクリート
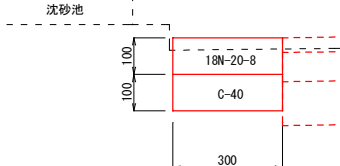
$$S=1/10$$


給水栓移設詳細図

$$S=1/15$$

給水栓移設断面図
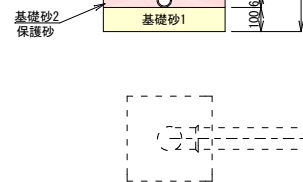
$$S=1/15$$


	床掘り	2.24
	基礎砂1	0.15
	基礎砂2	0.09
	埋戻し1	1.10
	埋戻し2	0.45

工事名	上村西第1地区（1～5号）農道整備工事（R8-1）		
図面名	詳 細 図【5号農道】		
年月日	令和7年4月		
縮尺	図 示	図面番号	21 - 21
会社名	株式会社 神橋エンジニアリング		
事業所名	伊是名村役場 農林水産課		